


Machbarkeitsstudie Osttangente
 Querschnitt - Deichstraße
 Variante T2.2 - Trassenverlauf folgt der Deichstraße

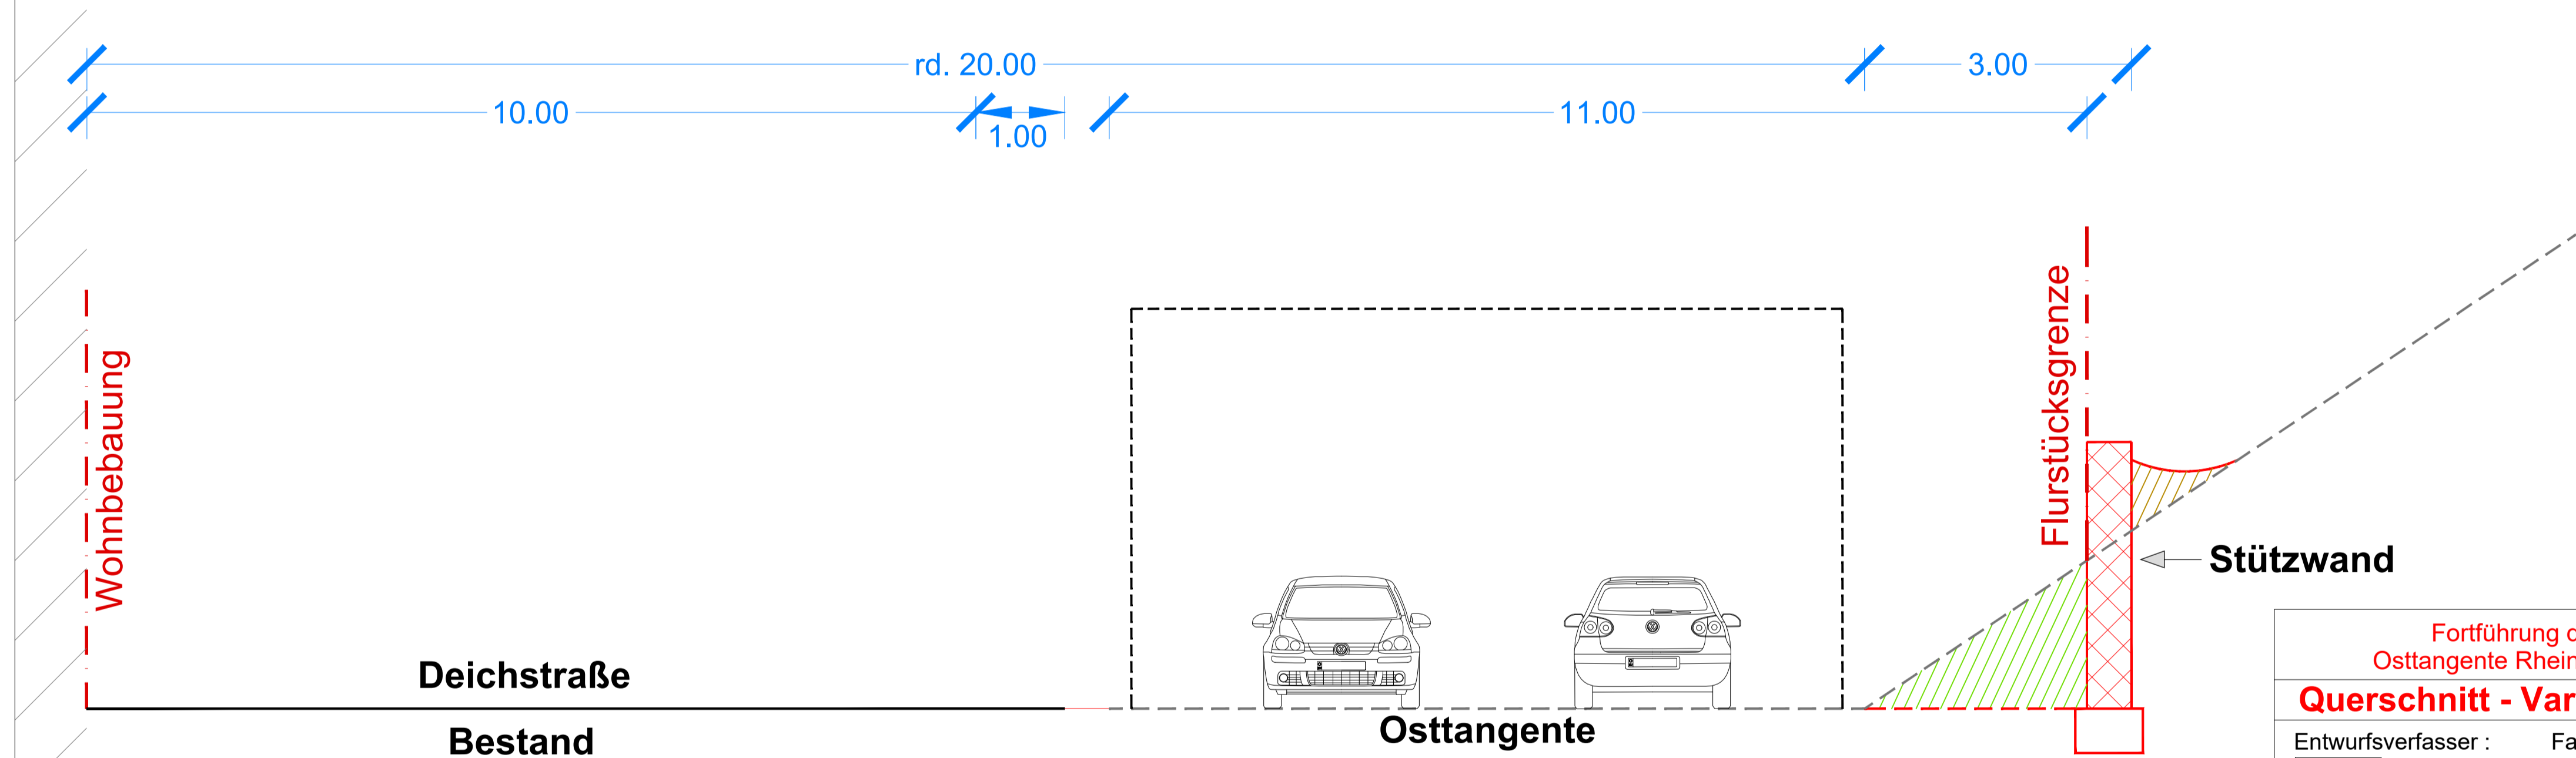

Fortführung der Osttangente Rheinhausen Querschnitt - Variante T2.2	
Entwurfsverfasser :	Fachplaner :
 DIG Duisburger Infrastrukturgesellschaft mbH Alte Ruhrorter Str. 42-52 47119 Duisburg Tel.: +49 203 803-0 Fax: +49 203 803-4232	 Ing. - Büro Nowack Planung-Beratung-Bauleitung Schützenstr. 110 * 46535 Dinslaken Tel.: 02064/4191-0 Fax: 02064/4191-77 Email: info@ib-nowack.de
Duisburger Hafen AG Alte Ruhrorter Straße 42 - 52 47119 Duisburg Tel. 0203/803-1 - Fax 0203/803-232	Plannr. : QS3 Maßstab : 1:50