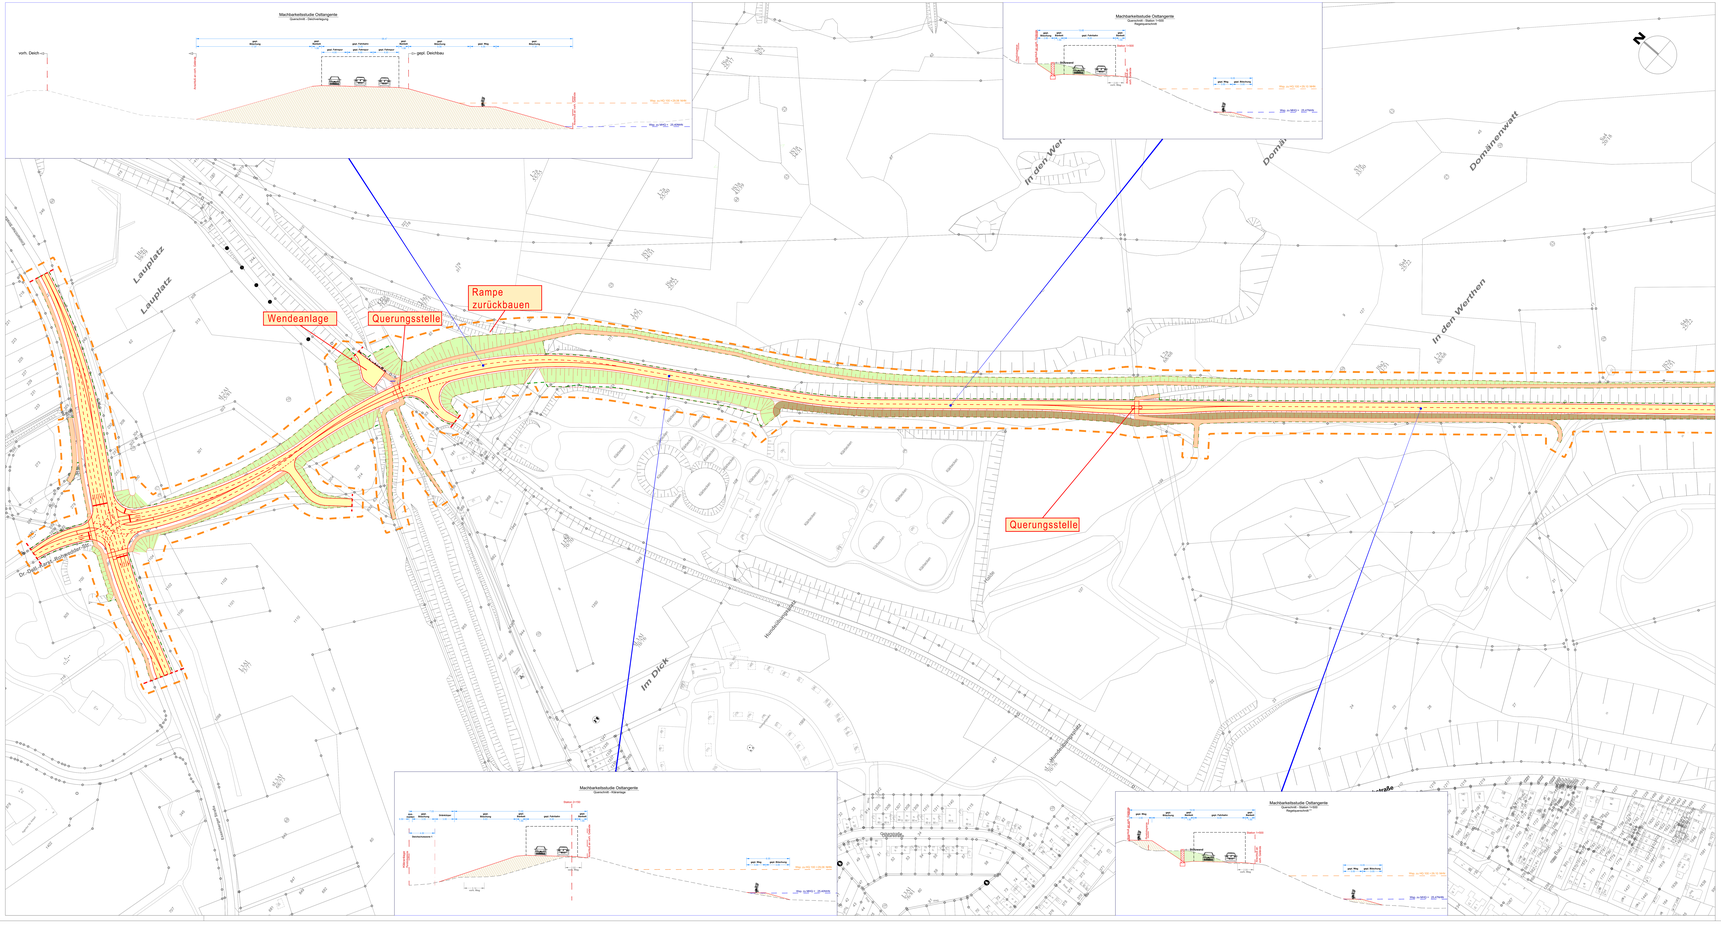
Machbarkeitsstudie Ostangente
Querschnitt - Dammlage
vorh. Deich
ggf. Deichbau
Machbarkeitsstudie Ostangente
Querschnitt - Station 0+000
Hauptzusammenhang
Machbarkeitsstudie Ostangente
Querschnitt - Anbindungen
Machbarkeitsstudie Ostangente
Querschnitt - Station 1+000
Hauptzusammenhang
Wendeanlage
Querungsstelle
Rampe zurückbauen
Querungsstelle
Lauplatz
Lauplatz
In den Werthen
Domänenwatt
Im Dick
Hauptbahnhof
Hauptbahnhof
Hauptbahnhof