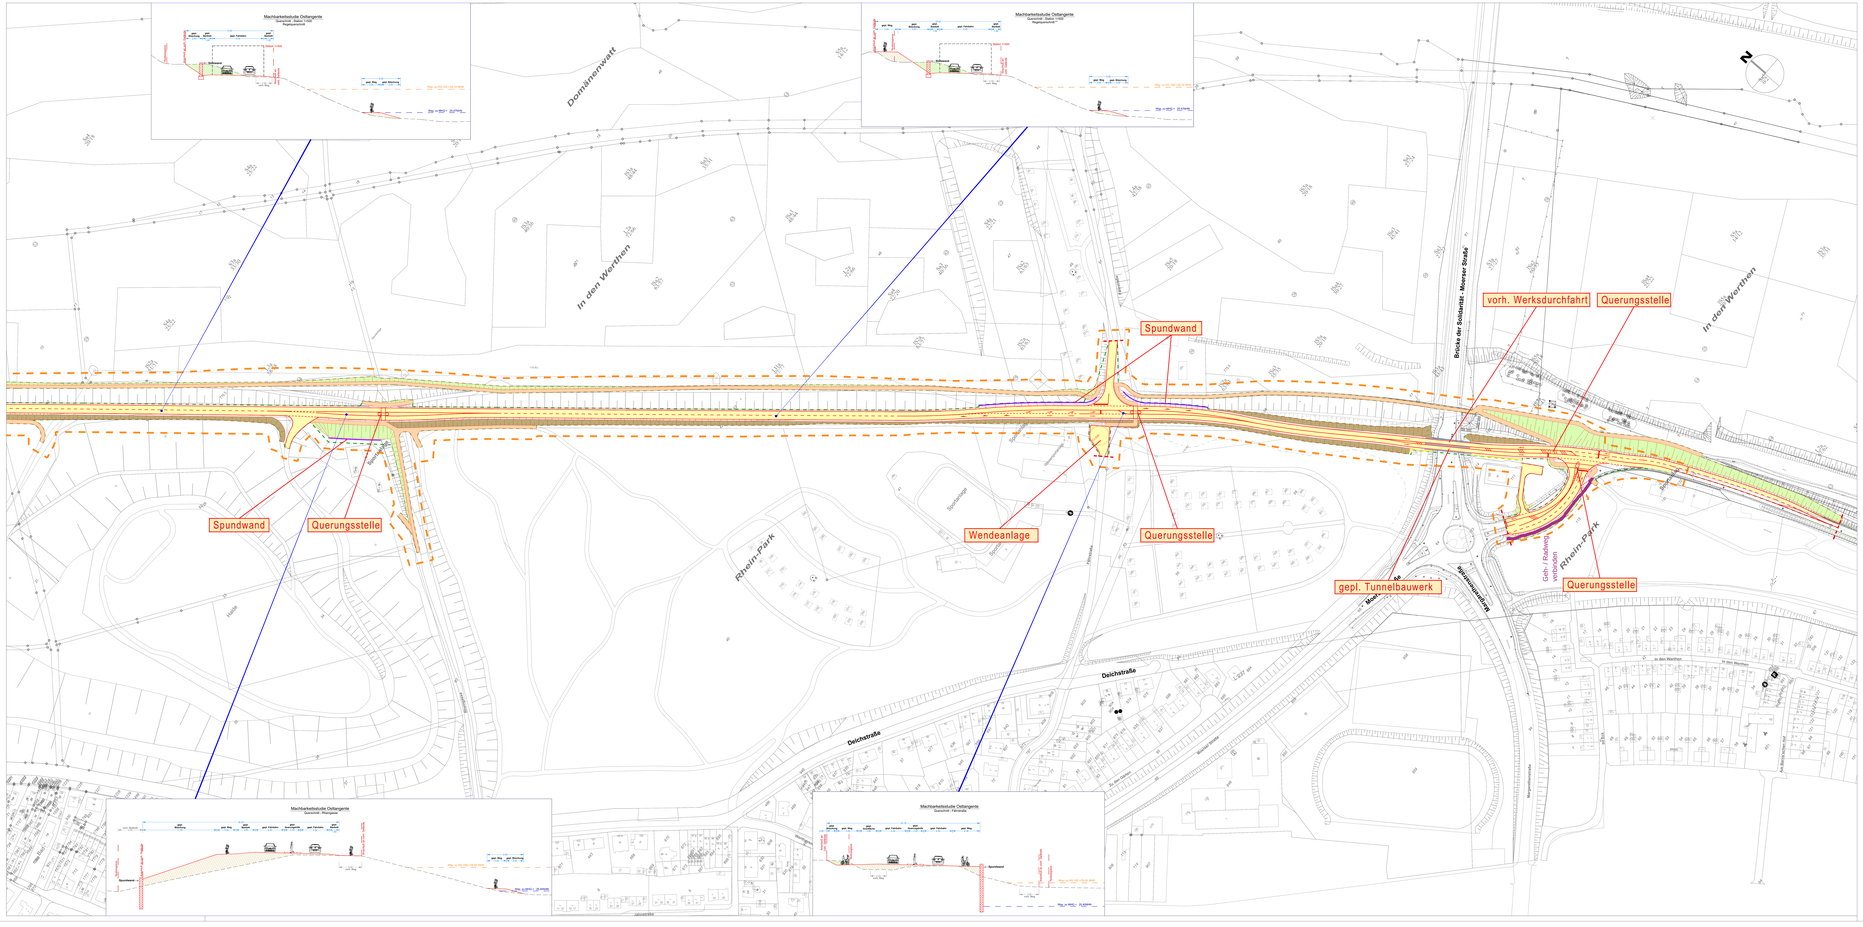


- Verkehrsfläche
- Geh-/Radweg
- Böschung Auftrag
- Böschung Abtrag

| Index | Grund der Änderung | Datum | Name |
|---|---|---|---|
| | | | |
| | | | |
| | | | |

Auftraggeber :

DUISBURG
am Rhein

Entwurfsverfasser :

DSD Duisburger Stadtentwicklungsgesellschaft mbH
Alte Ruhrorter Str. 42-52
47119 Duisburg
Tel.: +49 203 803-0
Fax: +49 203 803-4232

Fachplaner :

IBN
Ing. - Büro Monack
Planung Beratung Bauleitung
Straßenbau Verkehrswege Ingenieurbau
Tel: 03943/5 41 41
Fax: 03943/5 41 42
Email: info@ib-monack.de

# Fortführung der Osttangente Rheinhausen

Machbarkeitsstudie

*Lageplan Süd*
*- Vorzugsvariante -*

| Maßstab: | bearbeitet | 03.09.2021 | Frank | Zeichnungs - Nr. : |
|---|---|---|---|---|
| 1:1000 | geprüft | 03.09.2021 | Barkela | LP5 |
| | gezeichnet | | | |