Fortführung Osstangente - Machbarkeitsstudie

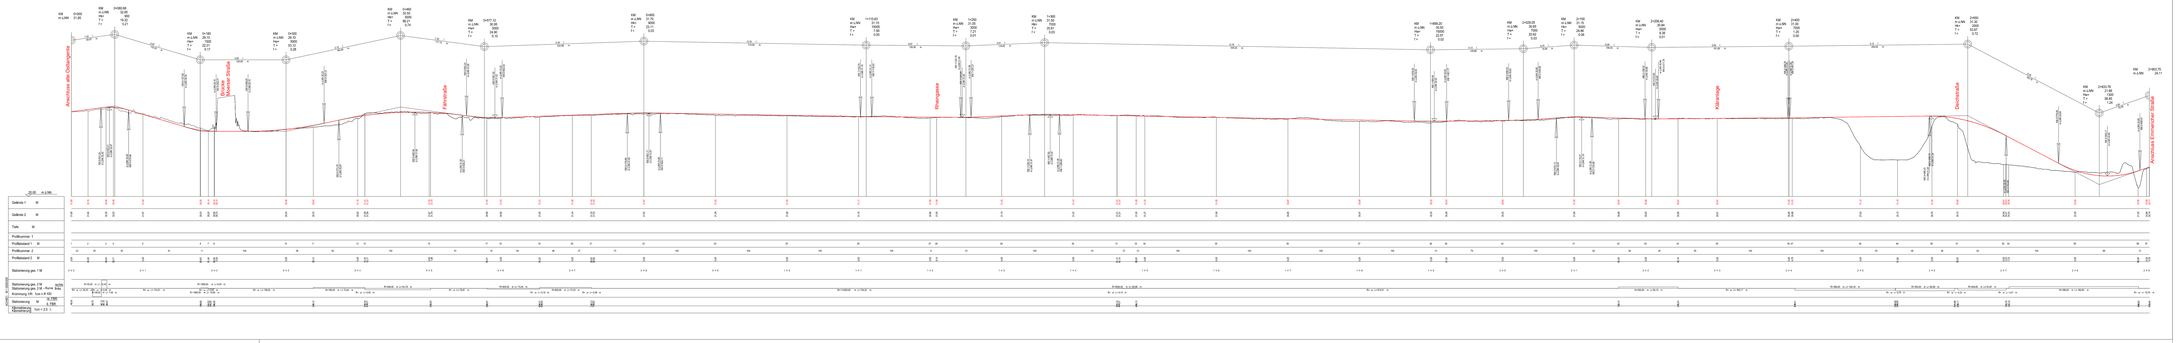

Index | Art der Änderung | Name | Datum

Auftraggeber :

DUISBURG am Rhein

Entwurfsverfasser :

dig

DIG Duisburger Infrastrukturgesellschaft mbH
Alte Ruhrorter Str. 42-52
47119 Duisburg
Tel.: +49 203 803-0
Fax: +49 203 803-4232

Fachplaner :

IBN

Ing. - Büro Nowack
Planung-Beratung-Bauleitung
*Schützenstr. 110 * 46535 Dinslaken*
Tel.: 02064/4191-0
Fax: 02064/4191-77
Email: info@ib-nowack.de

Fortführung der Osttangente Rheinhausen

Machbarkeitsstudie

Gradientenplan
- Vorzugsvariante -

Maßstab :	bearbeitet :	03.05.2021	Frank	Zeichnungs - Nr. :
1:2000/200	geprüft :	03.05.2021	Bartels	H1
	gesehen :			