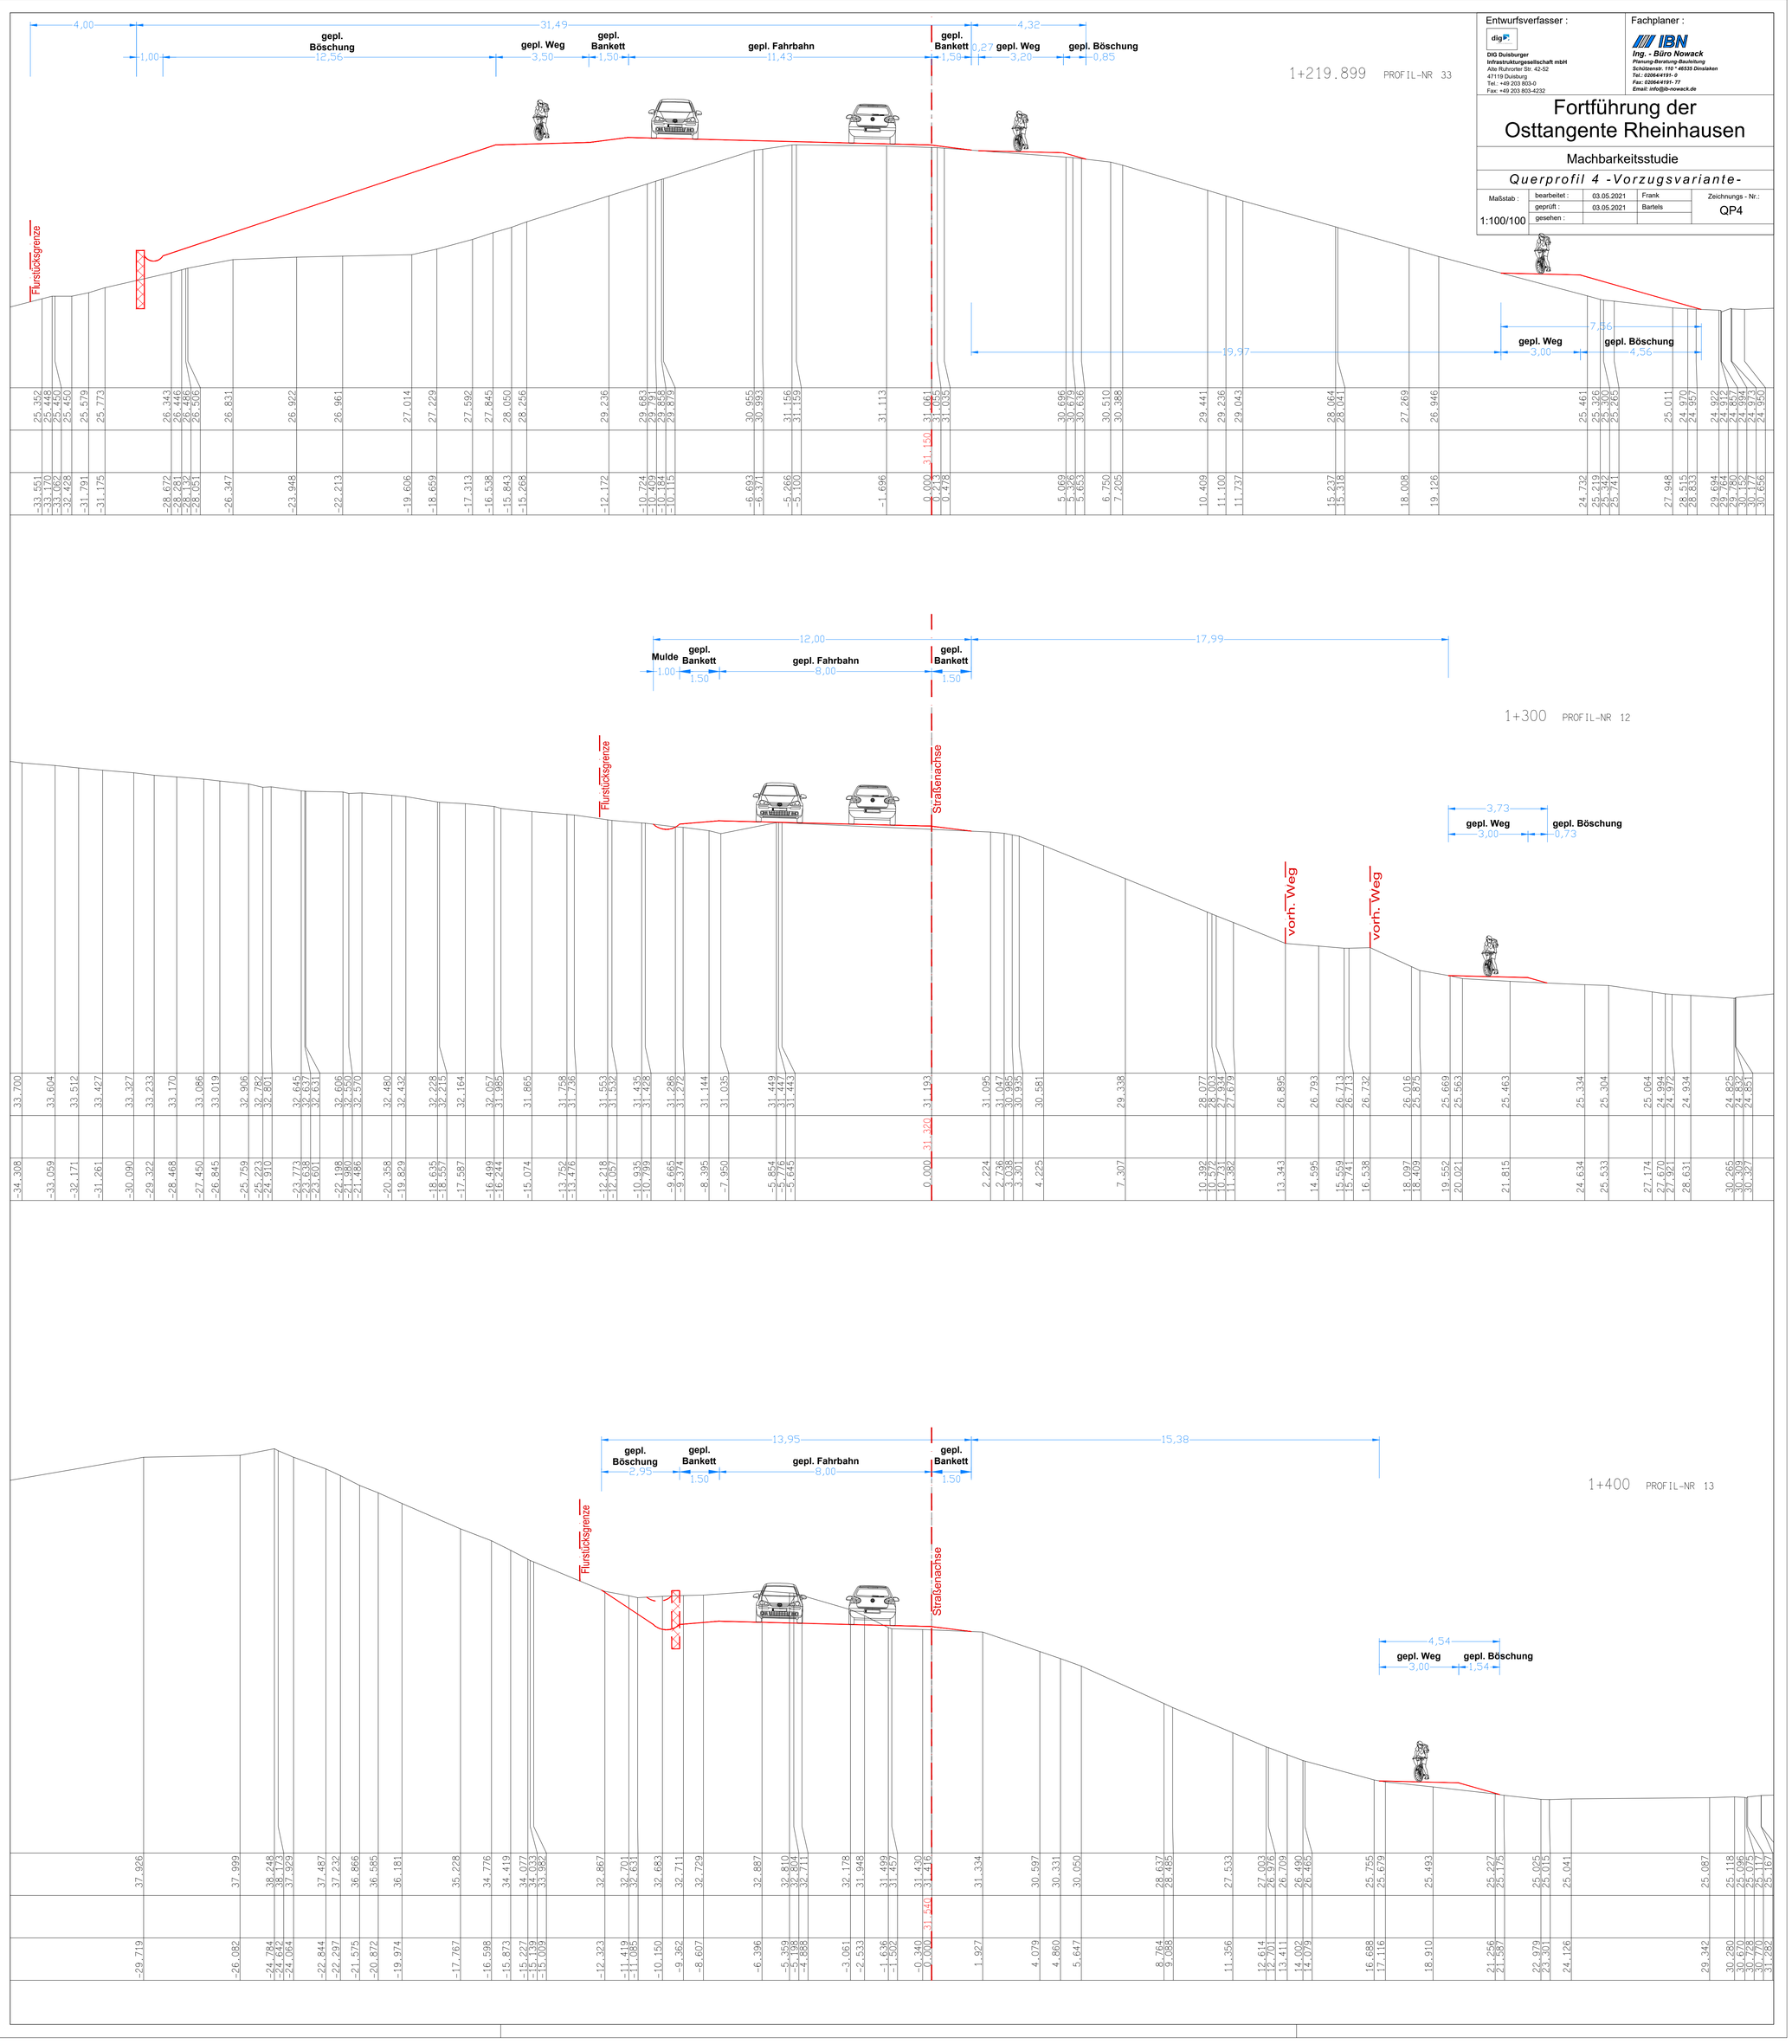

Entwurfsverfasser :

DIG Duisburger Infrastrukturgesellschaft mbH
Alte Ruhrorter Str. 42-52
47119 Duisburg
Tel.: +49 203 803-0
Fax: +49 203 803-4232

Fachplaner :

Ing. - Büro Nowack
Planung-Beratung-Bauleitung
Schützenstr. 110 * 46535 Dinslaken
Tel.: 02064/4191- 0
Fax: 02064/4191- 77
Email: info@ib-nowack.de

Fortführung der Osttangente Rheinhausen

Machbarkeitsstudie

Querprofil 4 -Vorzugsvariante-

Maßstab :				Zeichnungs - Nr.:
1:100/100	bearbeitet :	03.05.2021	Frank	QP4
	geprüft :	03.05.2021	Bartels	
	gesehen :			