Machbarkeitsstudie Osttangente

Querschnitt - Deichverlegung

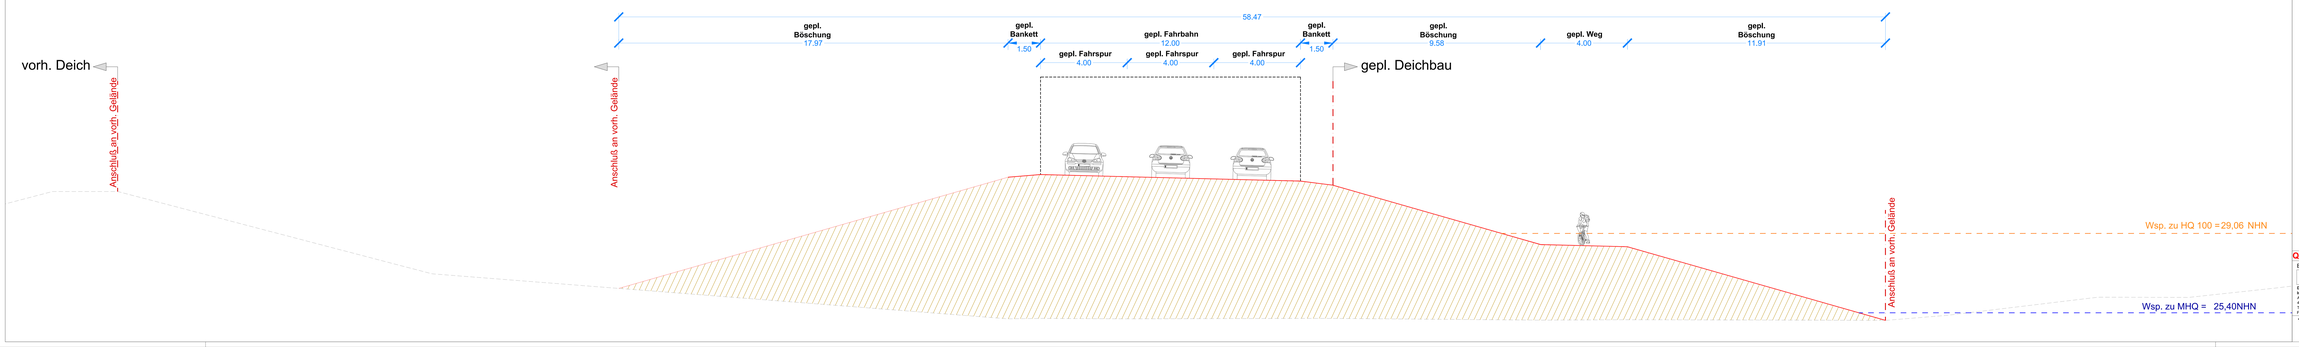

Querschnitt - Deichverlegung

Entwurfsverfasser:

DIQ Duisburger Infrastrukturgesellschaft mbH
Alte Ruhrorter Str. 42/52
47119 Duisburg
Tel.: +49 203 803-0
Fax: +49 203 803-6232
www.diq.de
DUISBURG

Fachplaner:

Ing. - Büro Nowack
Beratende Ingenieure VBI
Kreuzstraße 157 46045 Oberhausen
Tel. 0208/8599-0
Fax 0208/8599-11
Email: info@ib-nowack.de
www.ib-nowack.de

Stadt Duisburg

Blatt-Nr.: QS13

Maßstab: 1:50