Brücke Moerser Straße

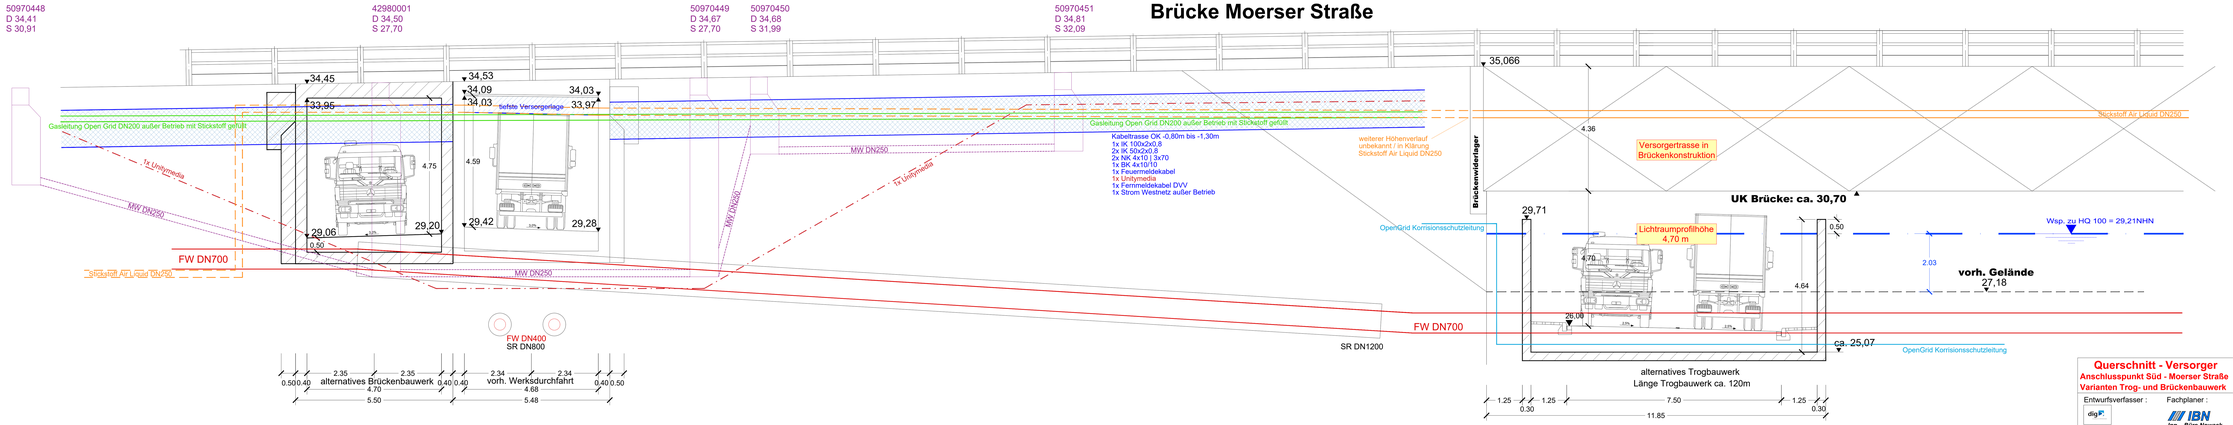

Querschnitt - Versorger

Anschlusspunkt Süd - Moerser Straße

Varianten Trog- und Brückenbauwerk

Entwurfsverfasser :

DIG Duisburger Infrastrukturgesellschaft mbH
Alte Ruhrorter Str. 42-52
47119 Duisburg
Tel.: +49 203 803-0
Fax: +49 203 803-4232

Fachplaner :

Ing. - Büro Nowack
Planung/Bauleitung/Bauleitung
Schützenwall 110 * 46535 Dinslaken
Tel.: 02064/4191-0
Fax: 02064/4191-77
Email: info@ib-nowack.de

DUISBURG

Stadt Duisburg

Planno.: VQ1

Maßstab: 1:50