


Sozialgebäude LKW- Fahrer
Variante A
 (12,2 x 9,9 m)

ca. 6.100m²
 ca.80 LKW-Parkplätze

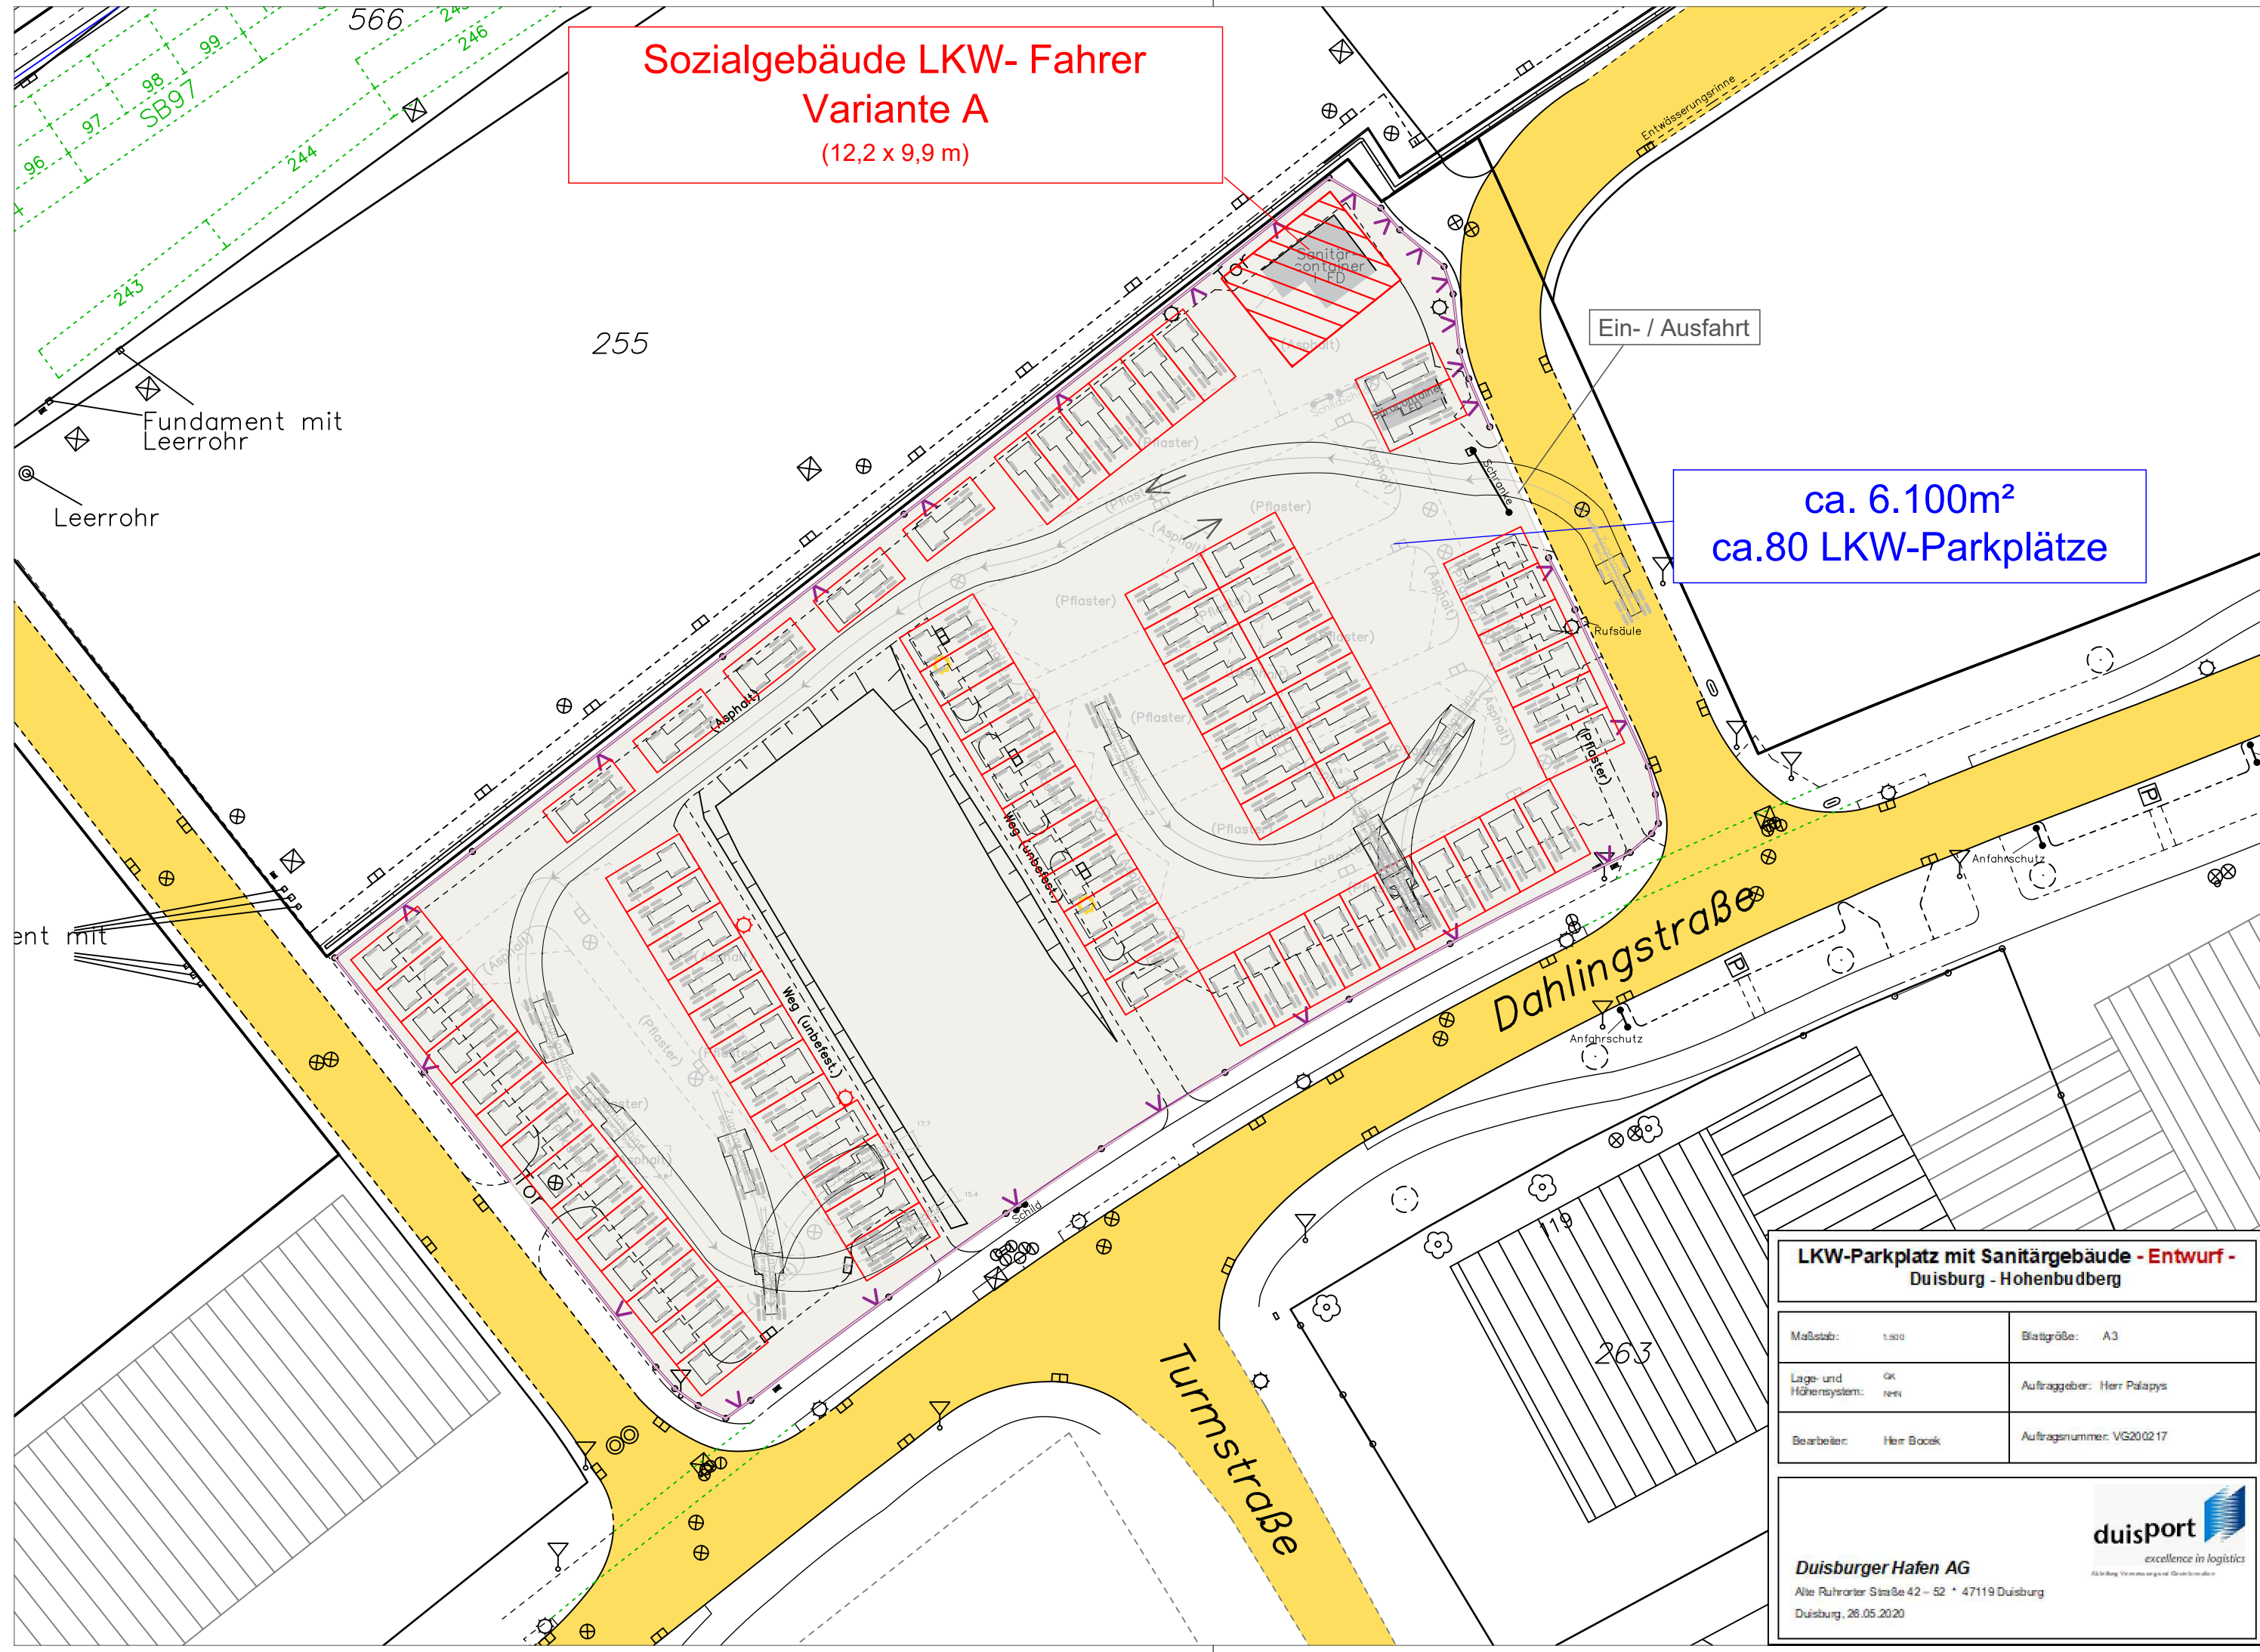

LKW-Parkplatz mit Sanitärgebäude - Entwurf -
Duisburg - Hohenbudberg

Maßstab:	1:500	Blattgröße:	A3
Lage- und Höhen-system:	GK neu	Auftraggeber:	Herr Palapsys
Bearbeiter:	Herr Bockel	Auftragsnummer:	VG200217

Duisburger Hafen AG
 Alte Ruhrorter Straße 42 - 52 • 47119 Duisburg
 Duisburg, 26.05.2020

