


Querschnitt - Station 1+500
Variante 1

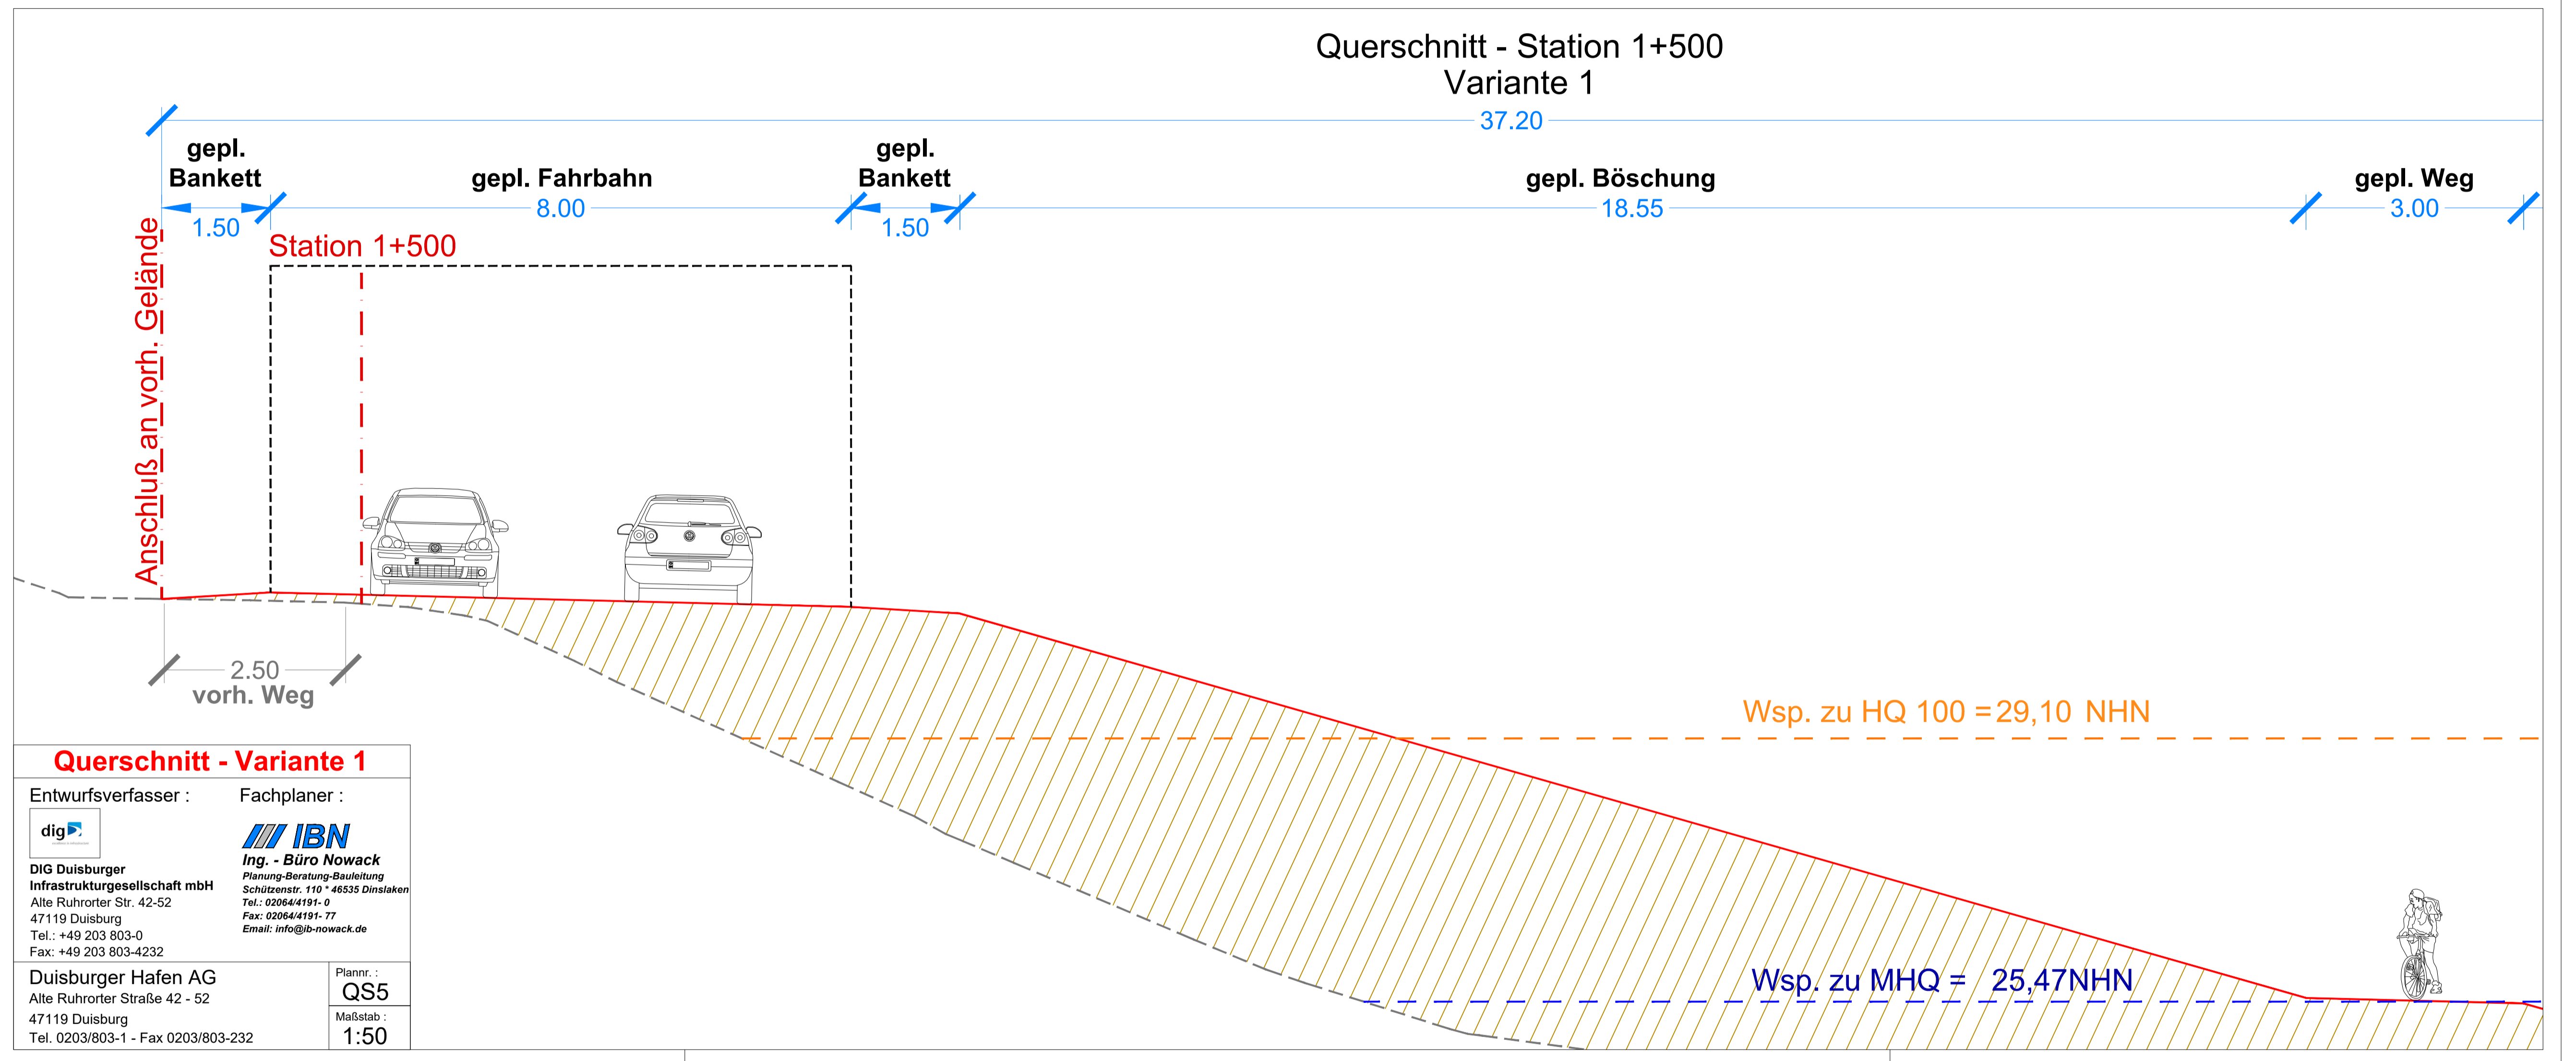

Querschnitt - Variante 1

Entwurfsverfasser :	Fachplaner :
	
DIG Duisburger Infrastrukturgesellschaft mbH Alte Ruhrorter Str. 42-52 47119 Duisburg Tel.: +49 203 803-0 Fax: +49 203 803-4232	Ing. - Büro Nowack Planung-Beratung-Bauleitung Schützenstr. 110 • 46335 Dinslaken Tel.: 02064/4191-0 Fax: 02064/4191-77 Email: info@ib-nowack.de
Duisburger Hafen AG Alte Ruhrorter Straße 42 - 52 47119 Duisburg Tel. 0203/803-1 - Fax 0203/803-232	Plannr. : QS5 Maßstab : 1:50