


# Machbarkeitsstudie Osttangente

Querschnitt - Station 1+500  
Variante 3

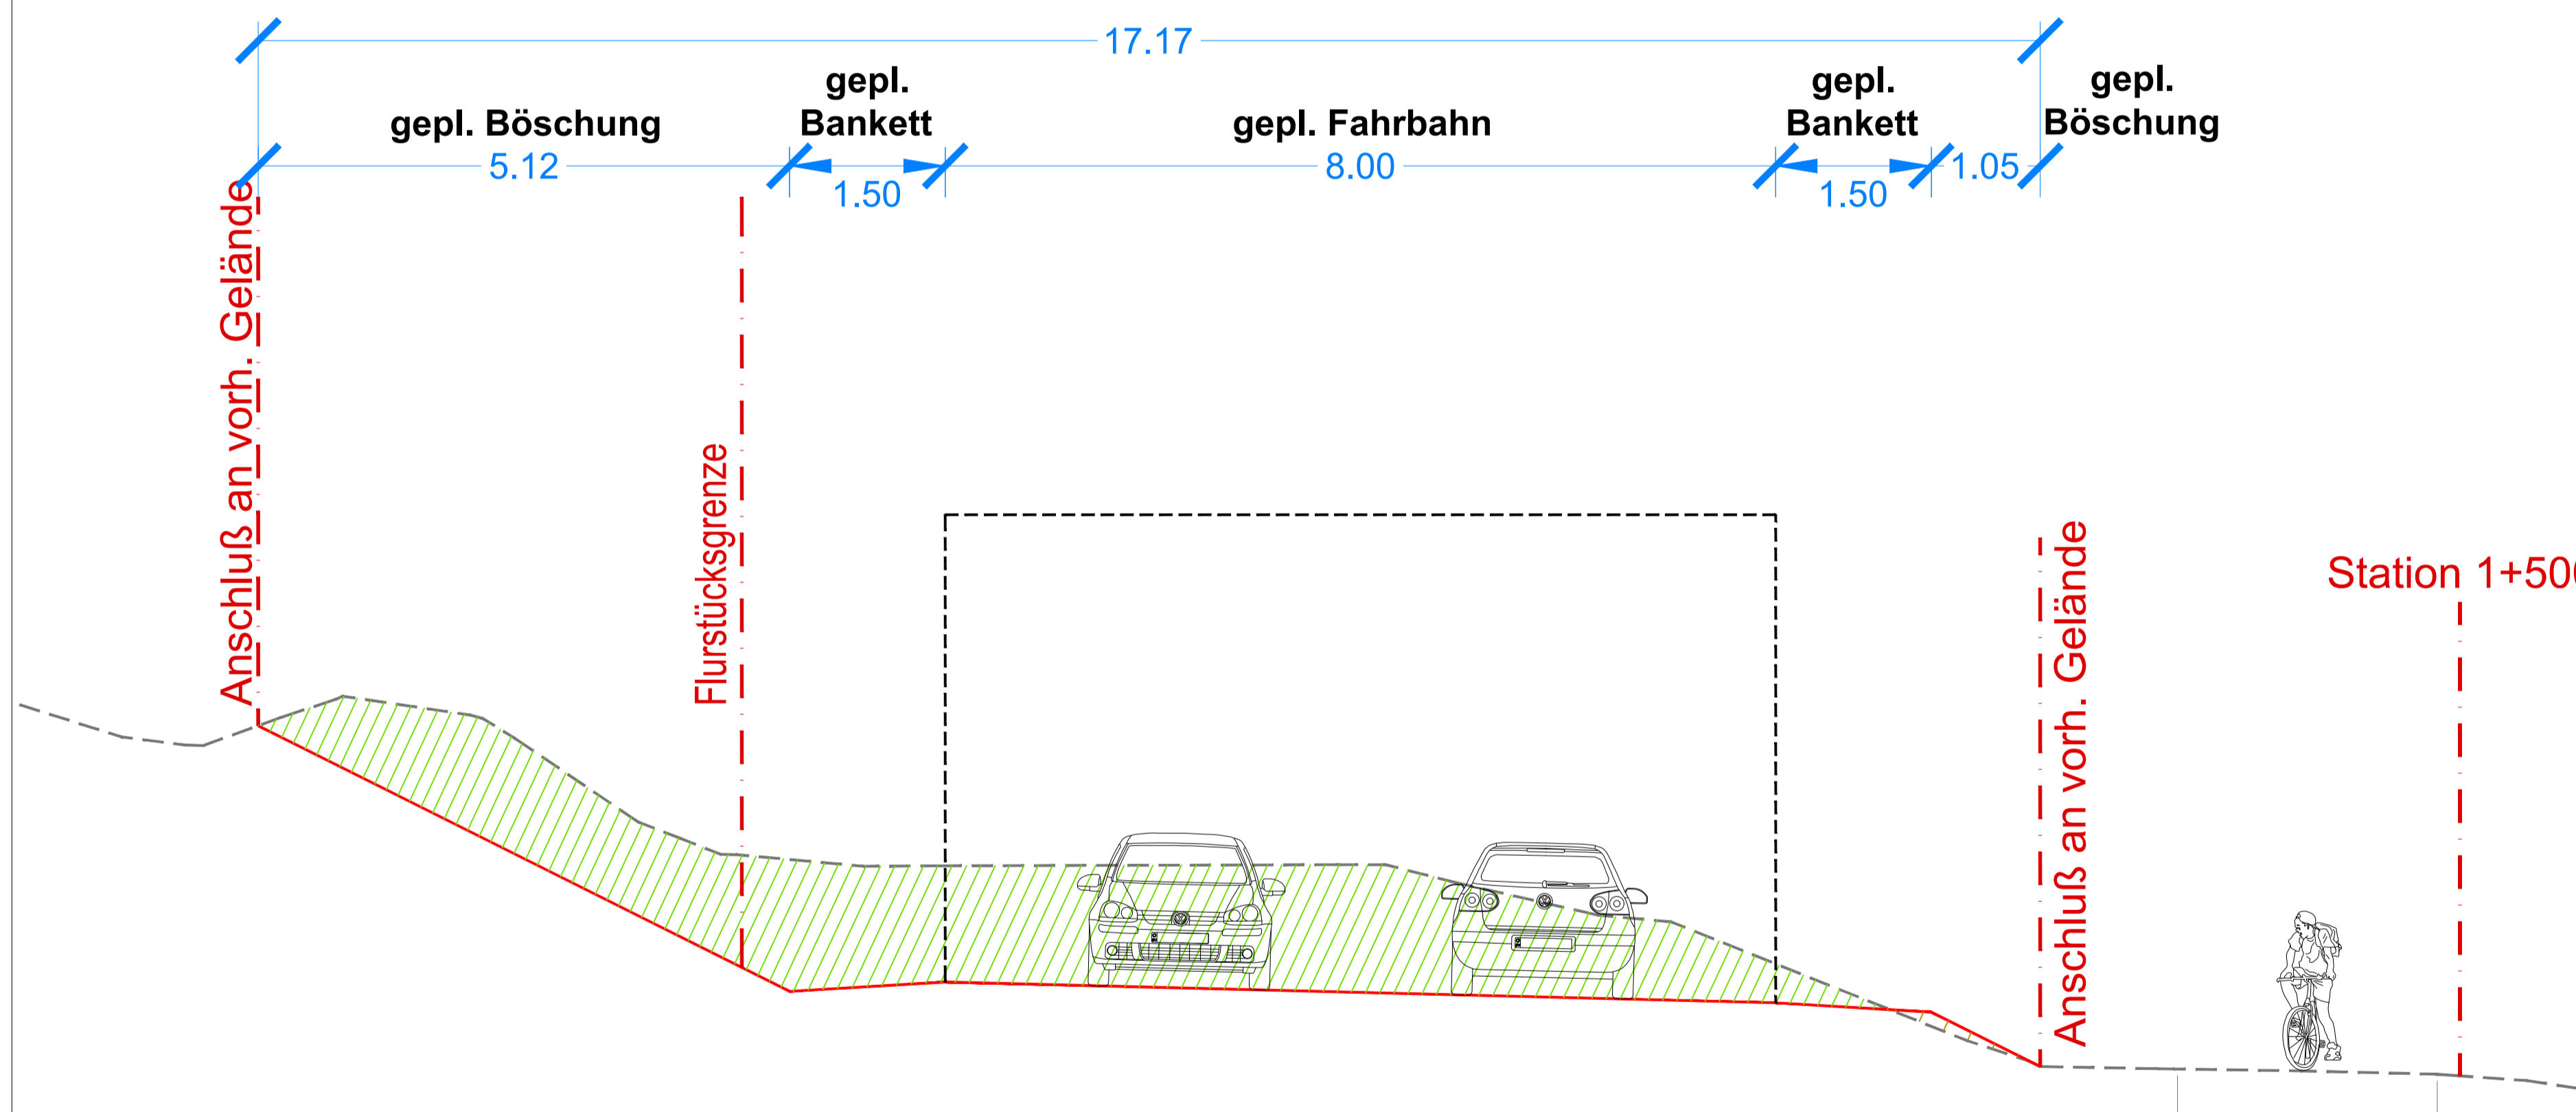

**Querschnitt - Variante 3**

Entwurfsverfasser :       Fachplaner : 

DIG Duisburger  
Infrastrukturgesellschaft mbH  
Alte Ruhrorter Str. 42-52  
47119 Duisburg  
Tel.: +49 203 803-0  
Fax: +49 203 803-4232

Ing. - Büro Nowack  
Planung-Beratung-Bauleitung  
Schützenstr. 110 • 46535 Dinslaken  
Tel.: 020644191-0  
Fax: 020644191-77  
Email: info@ib-nowack.de

Duisburger Hafen AG  
Alte Ruhrorter Straße 42 - 52  
47119 Duisburg  
Tel. 0203/803-1 - Fax 0203/803-232

Plannr. : **QS7**  
Maßstab : **1:50**