


# Machbarkeitsstudie Osttangente

Querschnitt - Station 1+500  
Variante 4

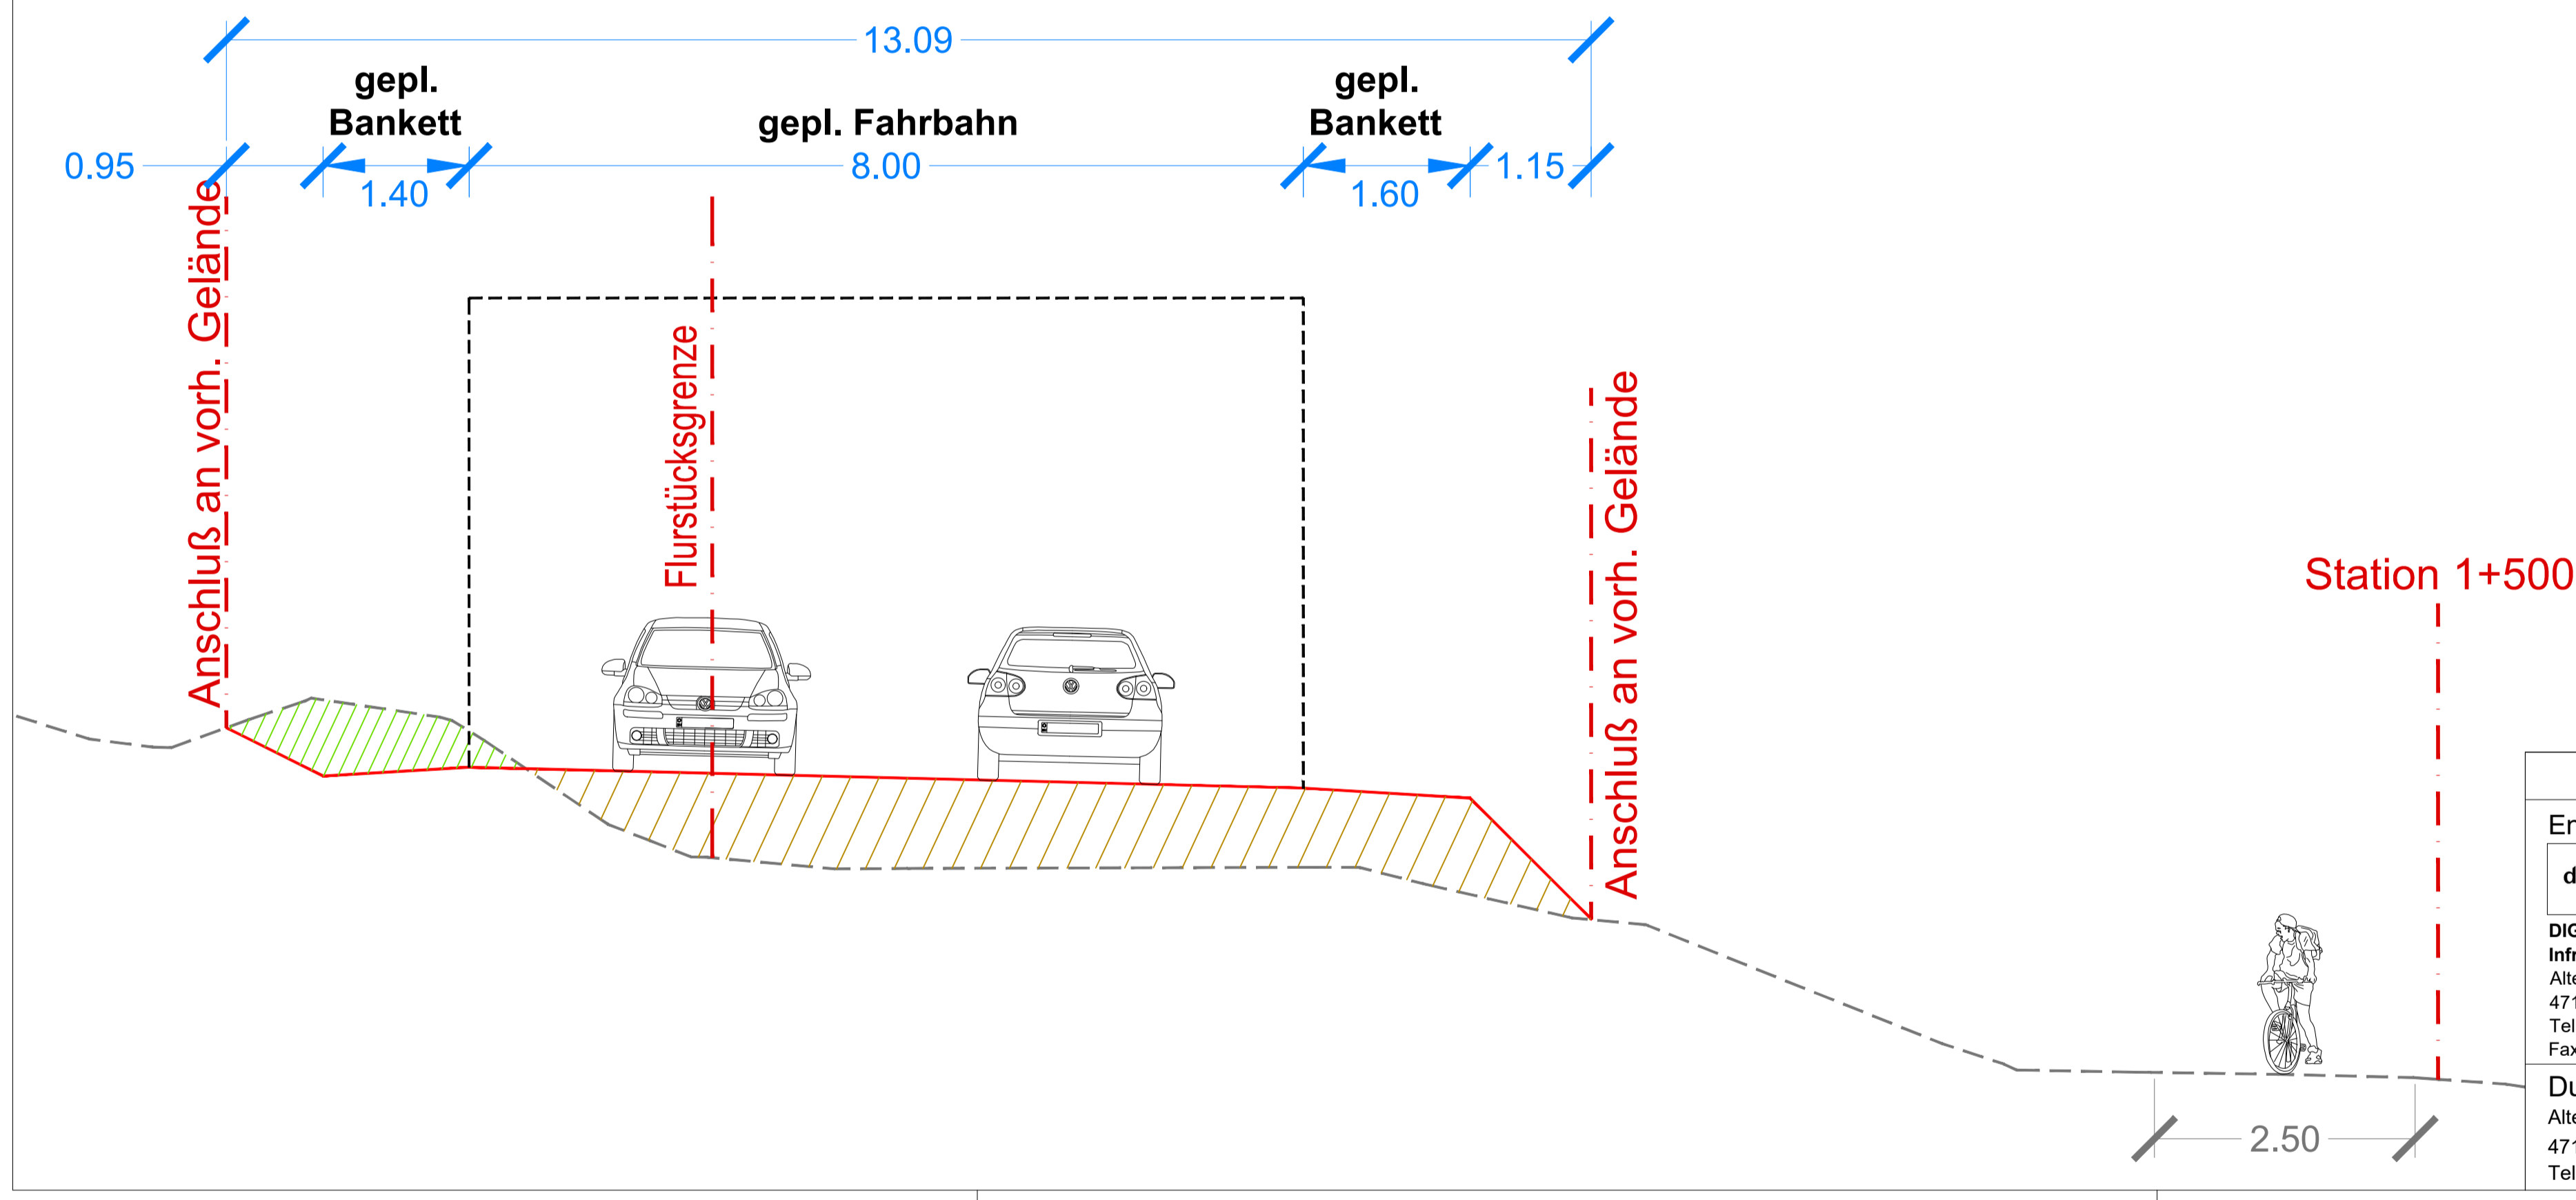

**Querschnitt - Variante 4**

Entwurfsverfasser : dig  
 Fachplaner : **Ing. - Büro Nowack**  
 Planung-Beratung-Bauleitung  
 Infrastrukturgesellschaft mbH  
 Alte Ruhrorter Str. 42-52  
 47119 Duisburg  
 Tel.: +49 203 803-0  
 Fax: +49 203 803-4232  
 Schützenstr. 110 \* 46535 Dinslaken  
 Tel.: 02064/4191-0  
 Fax: 02064/4191-77  
 Email: info@ib-nowack.de

Duisburger Hafen AG  
 Alte Ruhrorter Straße 42 - 52  
 47119 Duisburg  
 Tel. 0203/803-1 - Fax 0203/803-232

Plannr. : **QS8**  
 Maßstab : **1:50**