


Machbarkeitsstudie Osttangente
 Querschnitt - Station 1+500
 Variante 5 - Vorzugsvariante

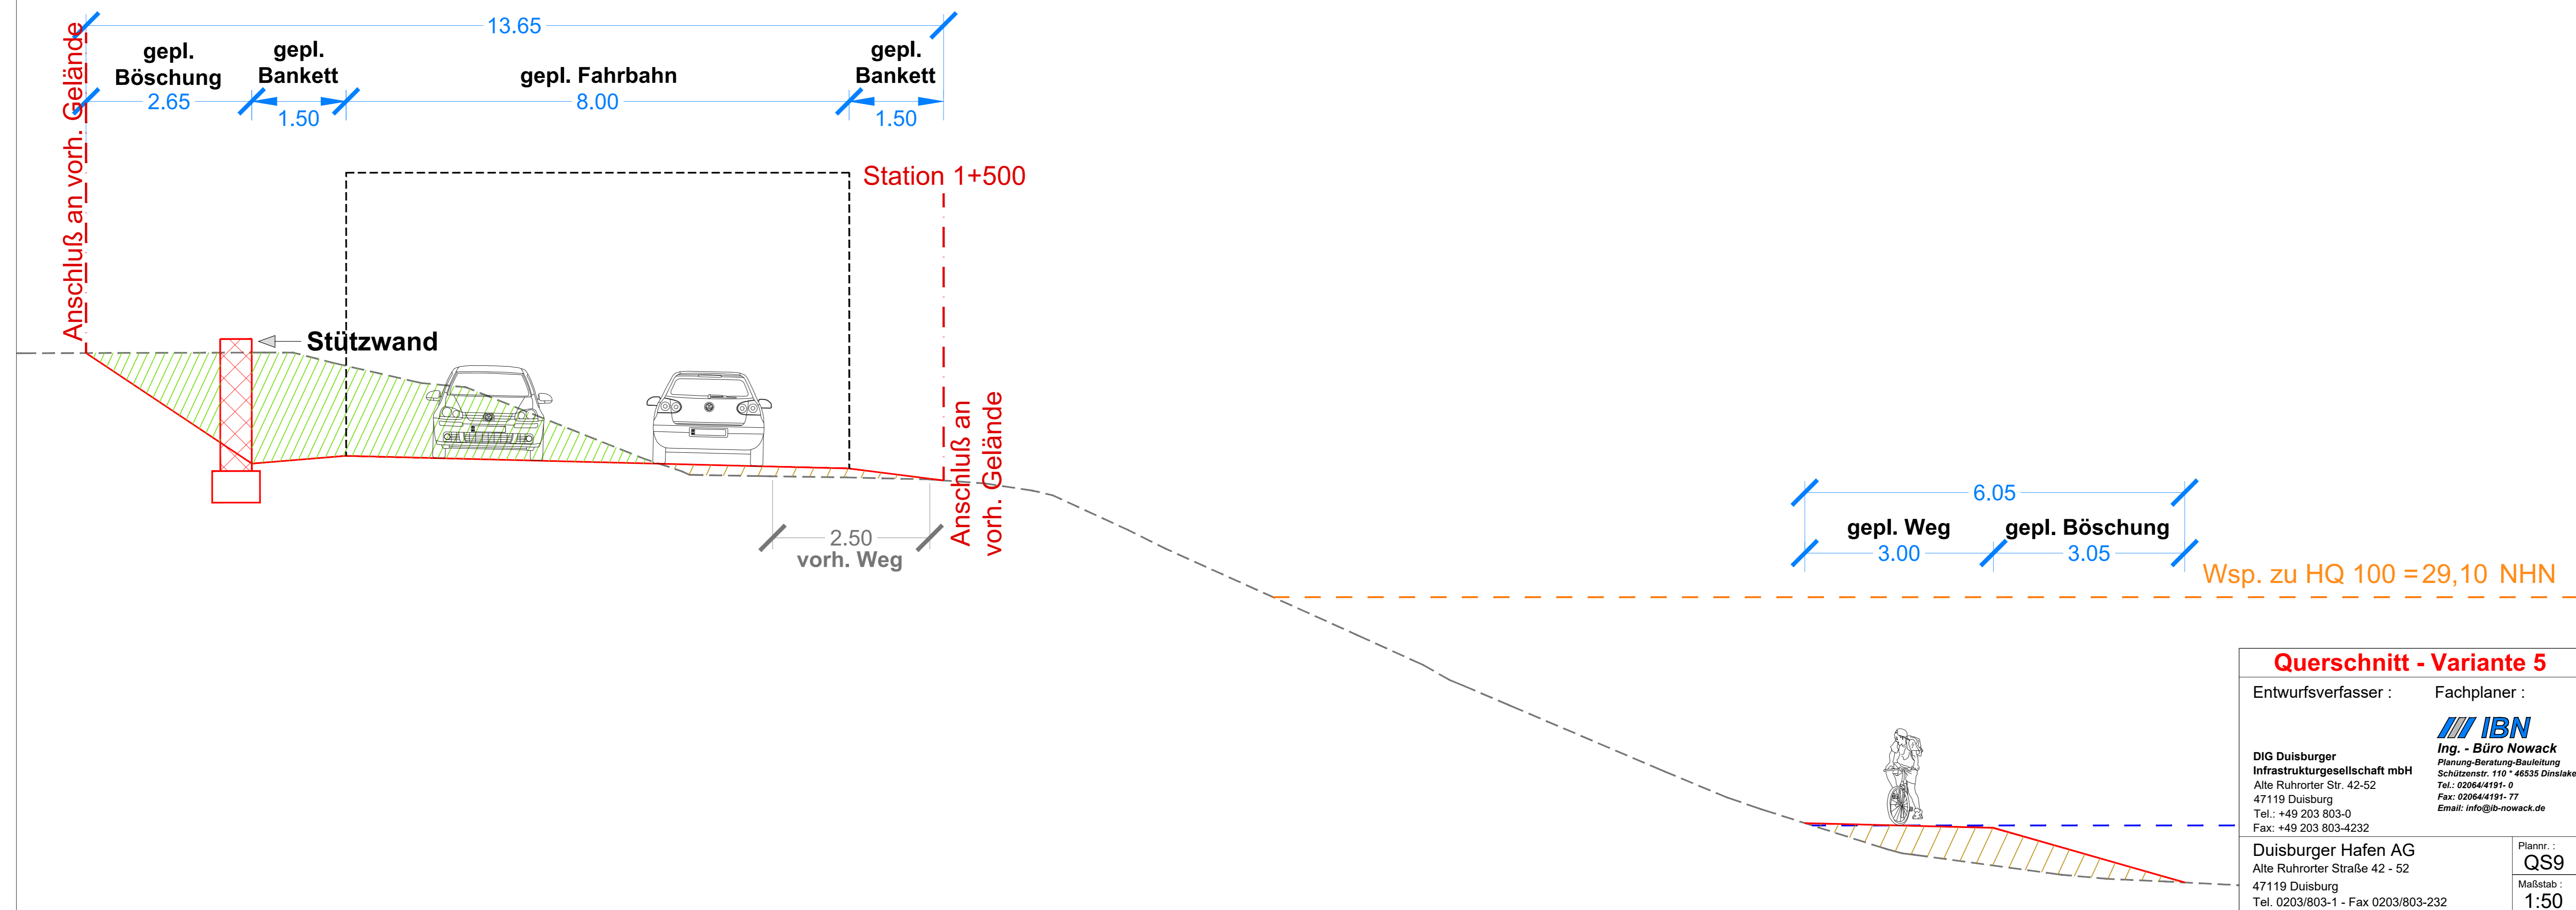

Querschnitt - Variante 5	
Entwurfsverfasser :	Fachplaner :
DIG Duisburger Infrastrukturgesellschaft mbH Alte Ruhroer Str. 42-52 47119 Duisburg Tel. +49 203 803-0 Fax: +49 203 803-4232	IBN Ing. - Büro Nowack Planung-Beratung-Bauleitung Schützenstr. 119 • 46535 Dinslaken Tel. 020644191-0 Fax: 020644191-77 Email: info@ibn-nowack.de
Duisburger Hafen AG Alte Ruhroer Straße 42 - 52 47119 Duisburg Tel. 0203/803-1 - Fax 0203/803-232	Plannr. : QS9 Maßstab : 1:50