


Machbarkeitsstudie Osttangente  
 Querschnitt - Station 1+500  
 Variante 5<sup>plus</sup>

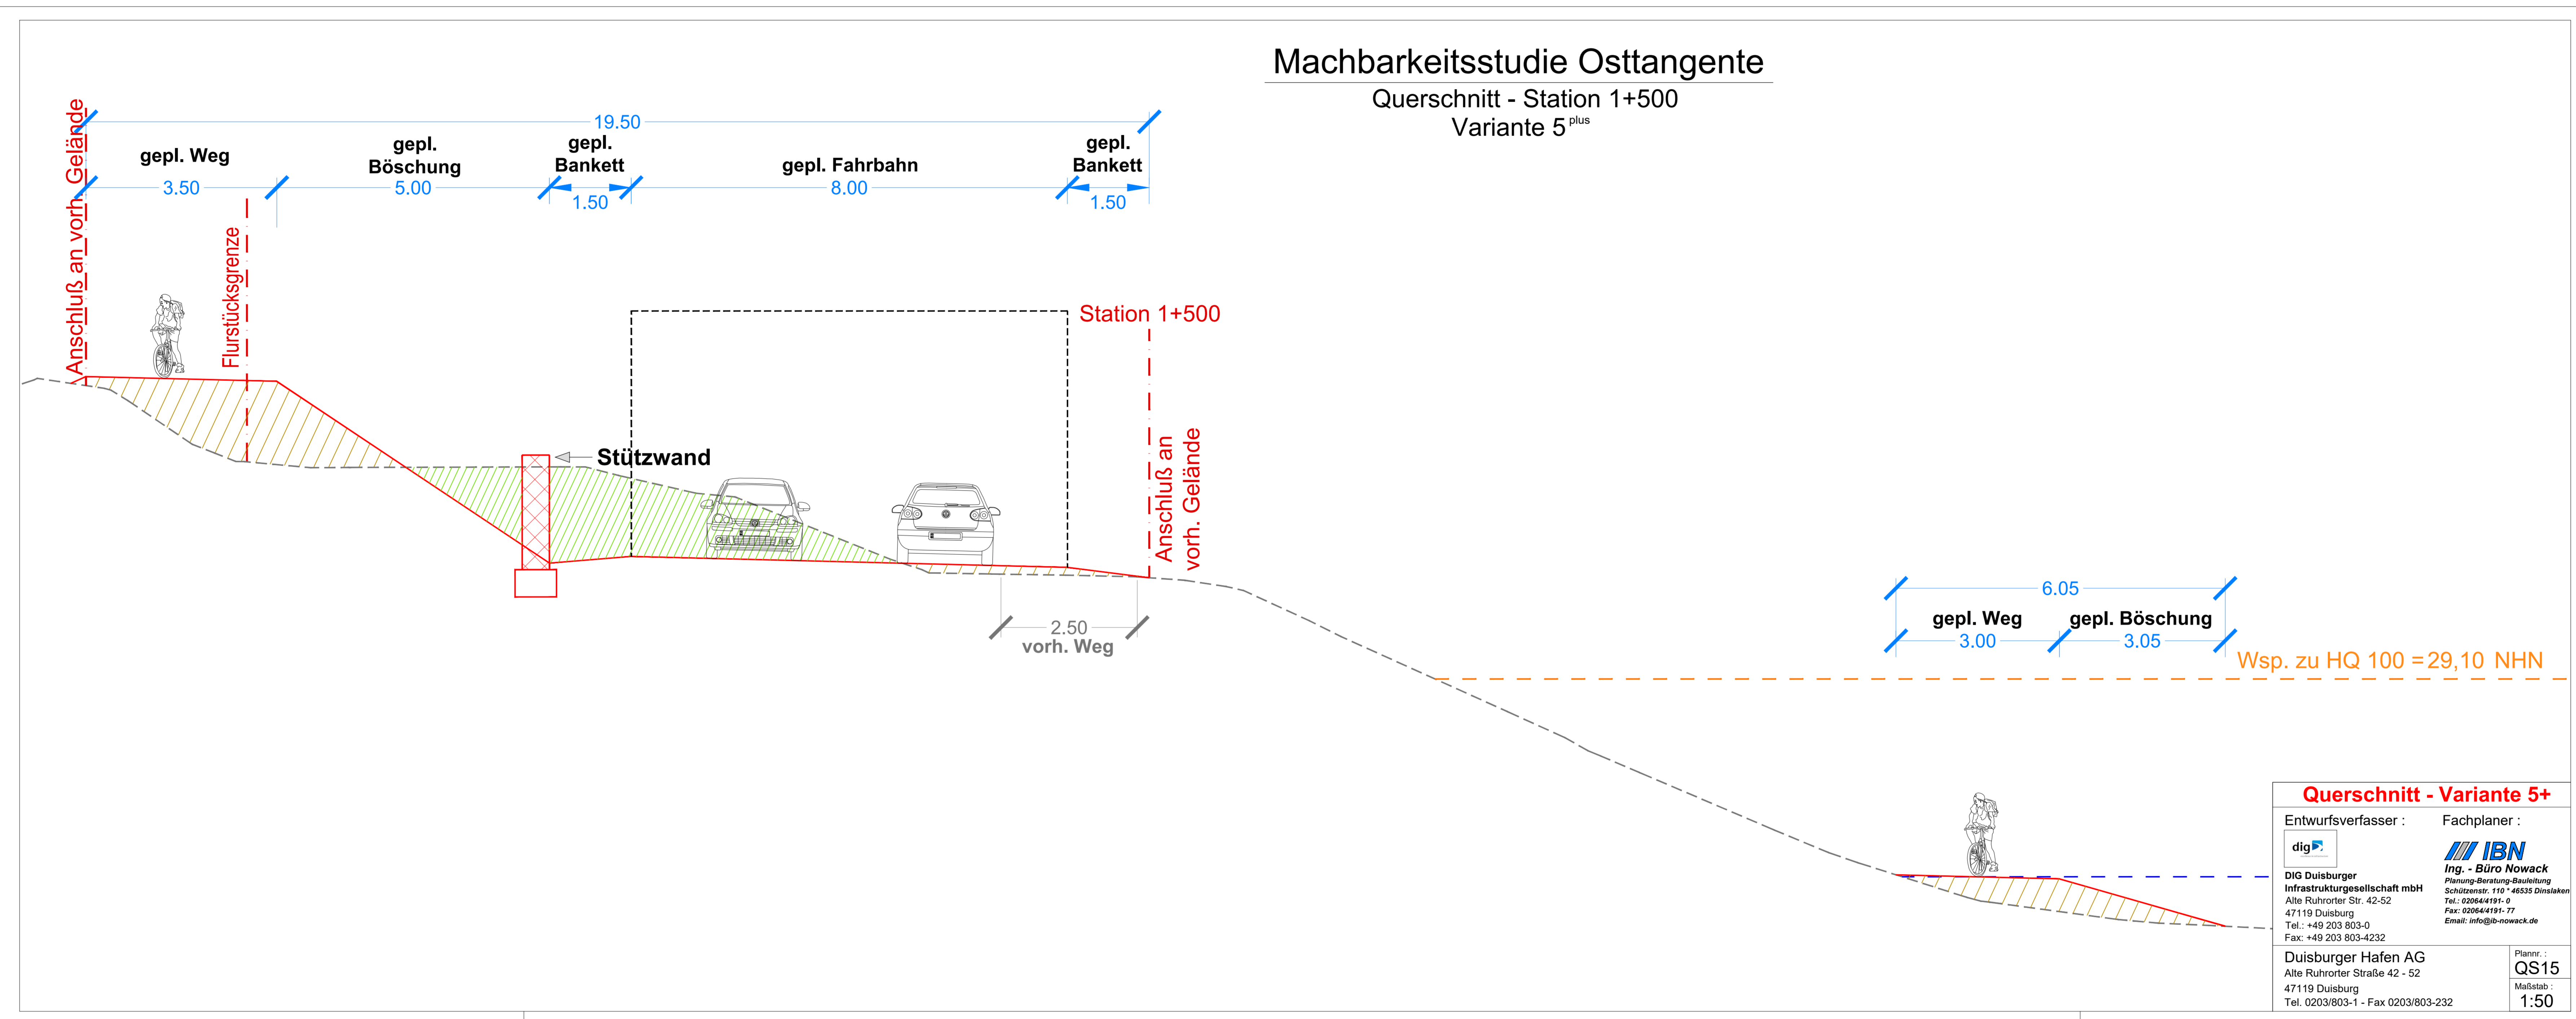

**Querschnitt - Variante 5+**

Entwurfsverfasser : dig	Fachplaner : IBN
DIG Duisburger Infrastrukturgesellschaft mbH Alle Ruhrorter Str. 42-52 47119 Duisburg Tel. +49 203 803-0 Fax: +49 203 803-232	Ing.-Büro Nowack Planung-Beratung-Bauabau Schützenstr. 110 • 46323 Ostseebad Tel. 02064 881-0 Fax: 02064 881-22 Email: info@ibn-nw.de
Duisburger Hafen AG Alle Ruhrorter Straße 42 - 52 47119 Duisburg Tel. 0203/803-1 - Fax 0203/803-232	Plan : QS15 Maßstab : 1:50