

Entwurfsverfasser: **egf**
 506 Dinkshager
 Unternehmensgesellschaft mbH
 41119 Dinklage
 Tel.: +49 203 833 42-0
 Fax: +49 203 833 42-10

Fachplaner: **IBN**
 Ing.-Büro Ingeborg
 Planung-Beratung-Geotechnik
 41119 Dinklage
 Tel.: +49 203 833 42-0
 Fax: +49 203 833 42-10

Fortführung der Osttangente Rheinhausen


Machbarkeitsstudie

Querprofil 6 - Vorzugsvariante


Maßstab: 1:100/100
 Bearbeitet: 03.05.2021
 Gezeichnet: 03.05.2021

Frankfurt
 Bienen


Zeichnung-Nr.: **QP6**

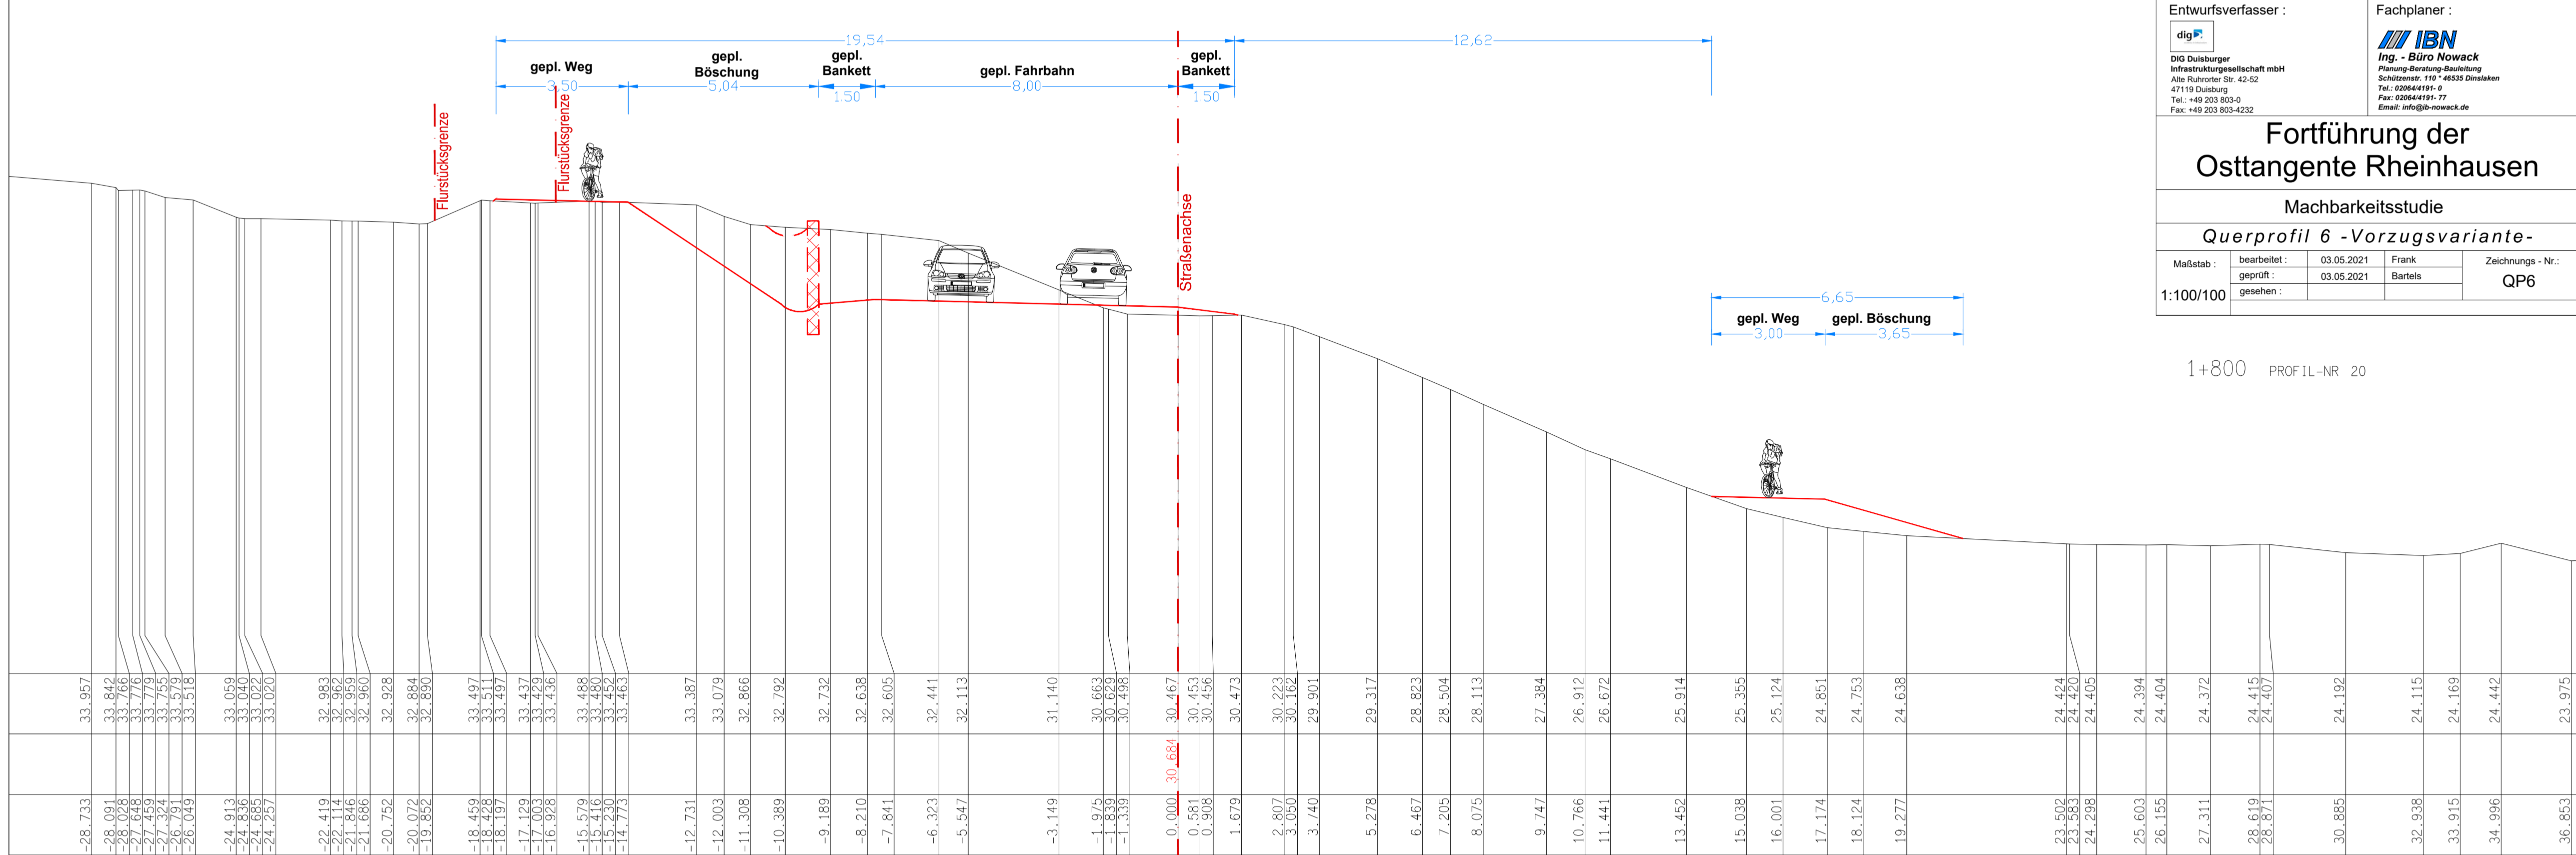

1+800 PROFIL-NR 20

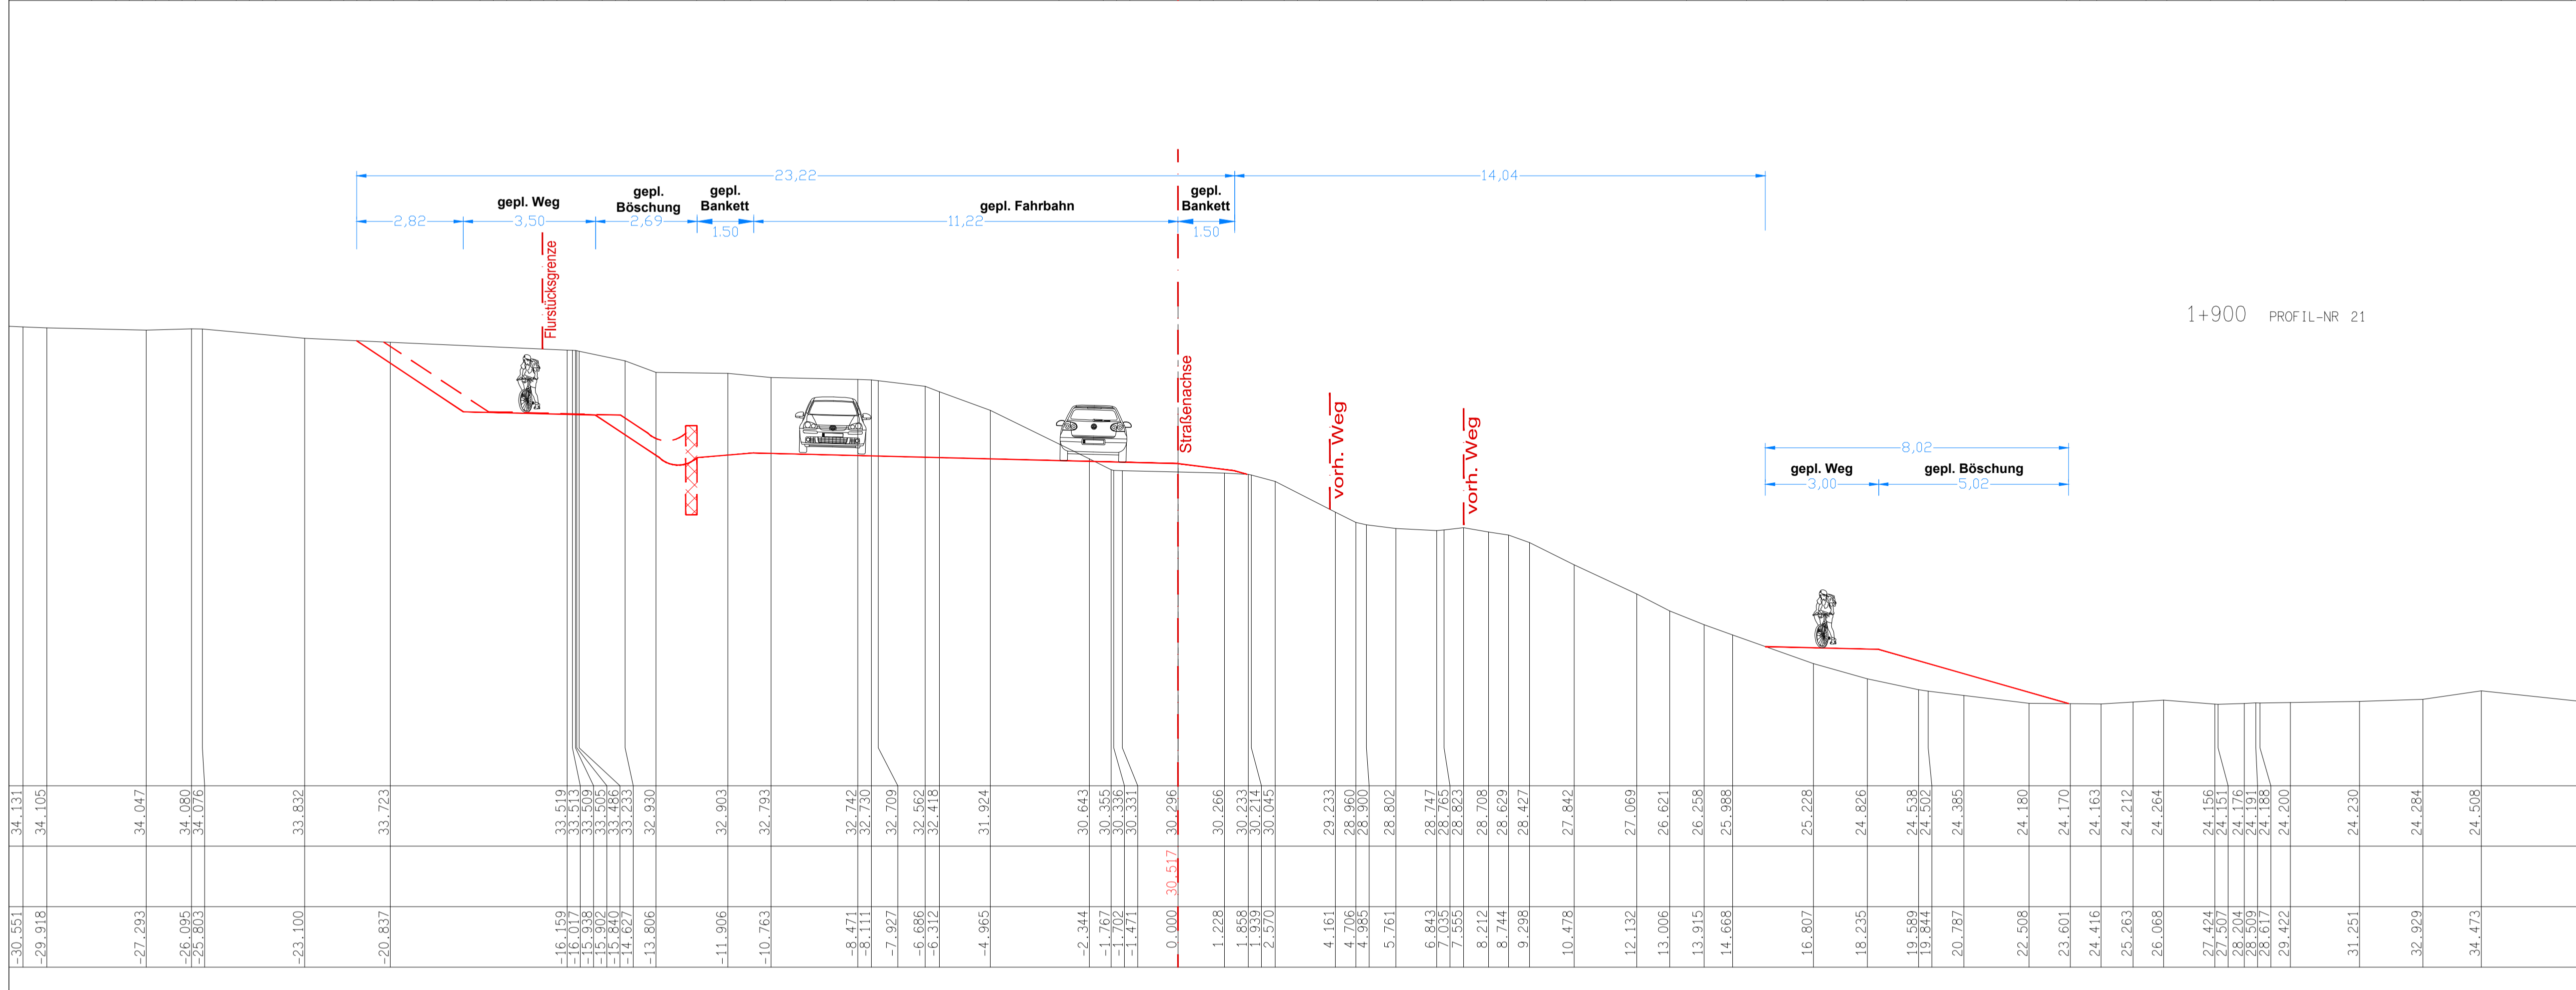

1+900 PROFIL-NR 21

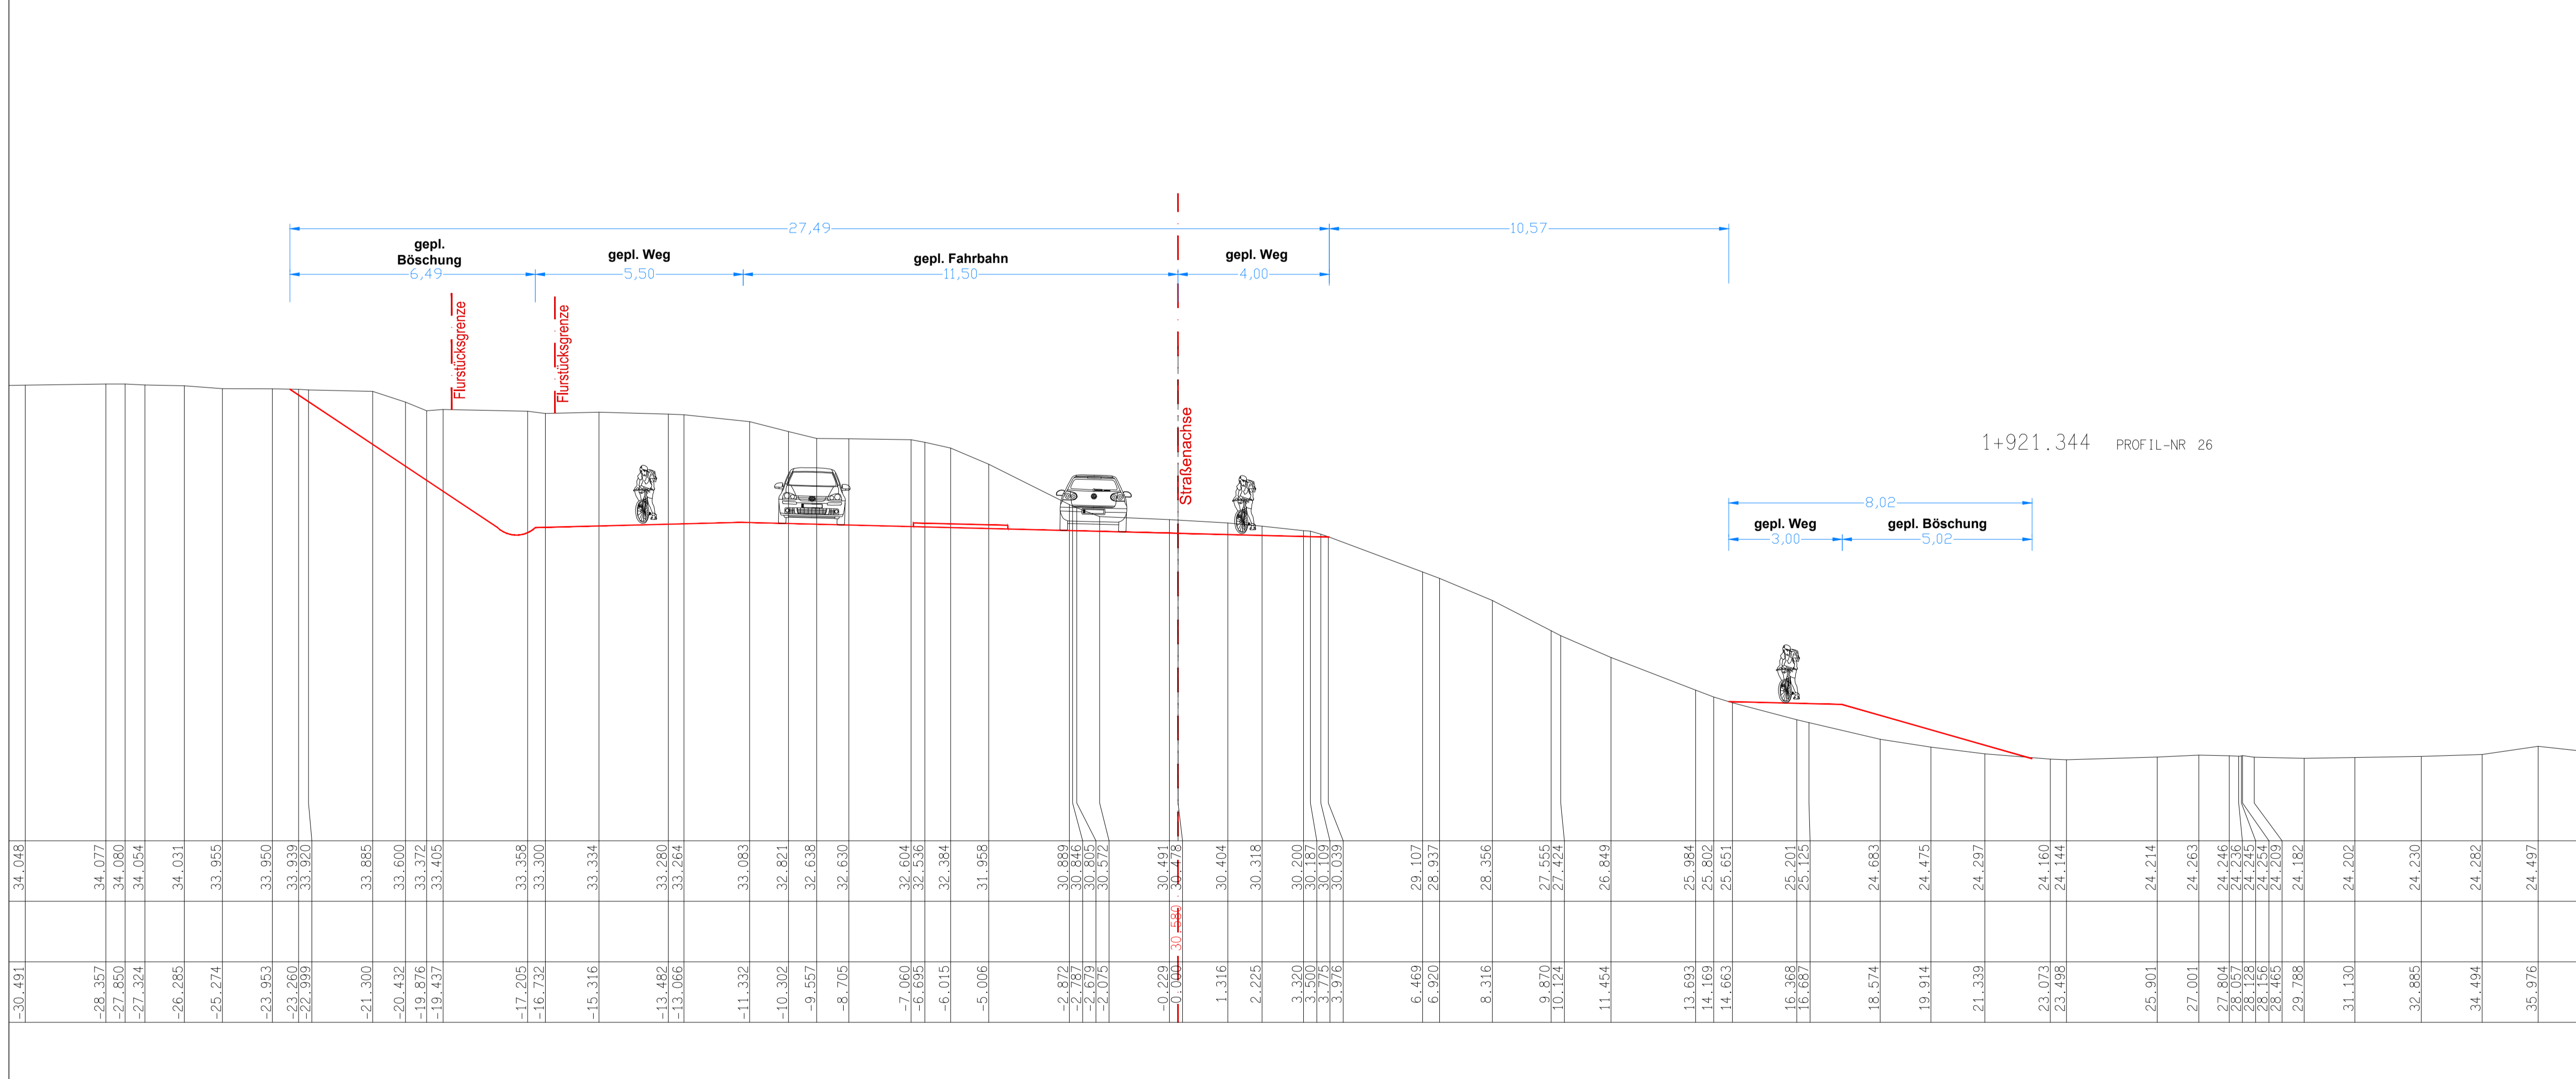

1+921.344 PROFIL-NR 26