


Machbarkeitsstudie Osttangente Querschnitt - Fährstraße

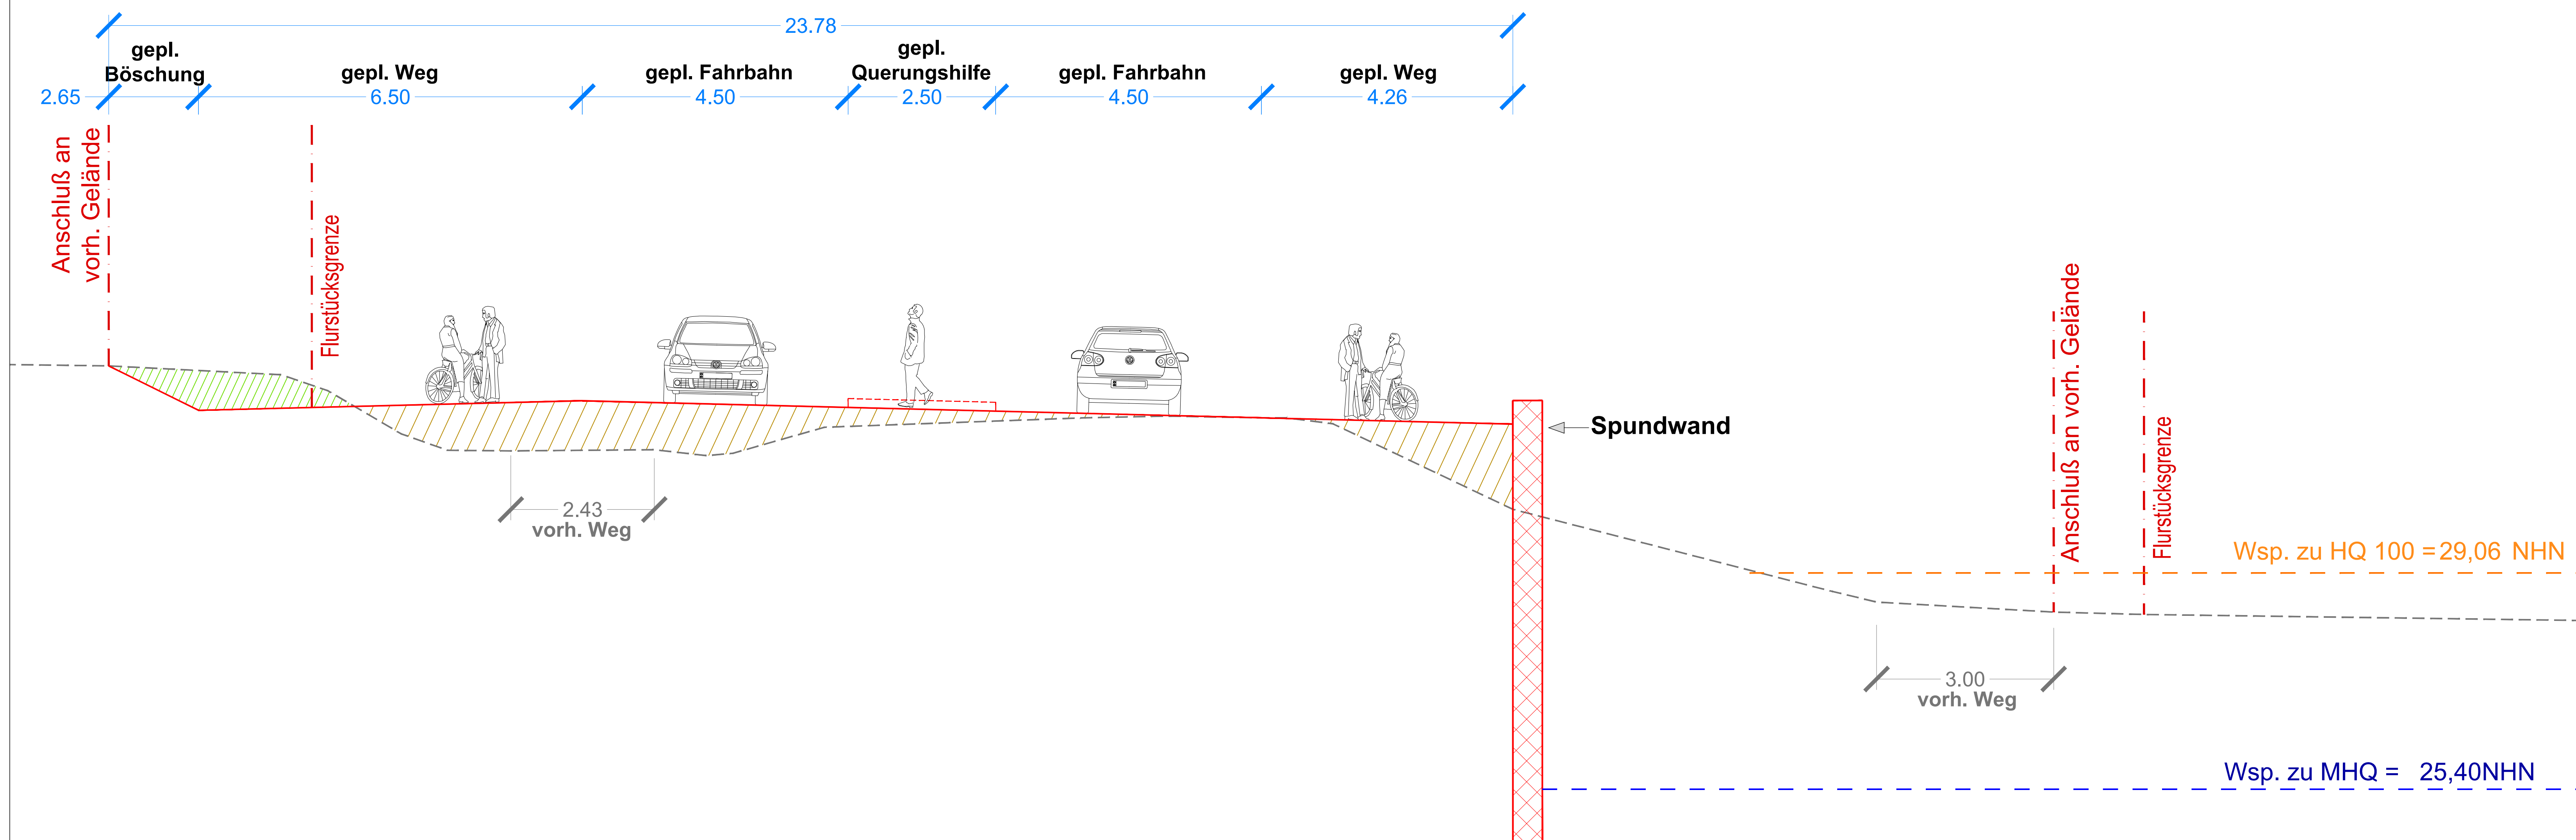

Querschnitt - Fährstraße

Entwurfsverfasser : **dig**
 DIG Duisburger
 Infrastrukturgesellschaft mbH
 Alte Ruhrufer Str. 42-52
 47119 Duisburg
 Tel.: +49 203 803-0
 Fax: +49 203 803-4232

Fachplaner : **IBN**
 Ing. - Büro Nowack
 Planung-Beratung-Bauabteilung
 Schulzestr. 119 • 46129 Duisburg
 Tel.: 020644111-0
 Fax: 020644111-17
 Email: info@ib-nowack.de

DUISBURG am Rhein Stadt Duisburg
 Plannr.: **QS14**
 Maßstab: **1:50**